




**Zijgevel** (1:50) achterpadzijde  
prefab berging - enkel type 2

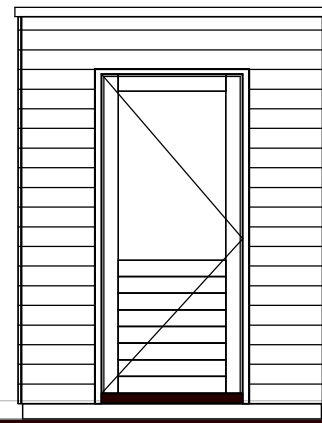

**Voorgevel** (1:50)  
prefab berging - enkel type 2

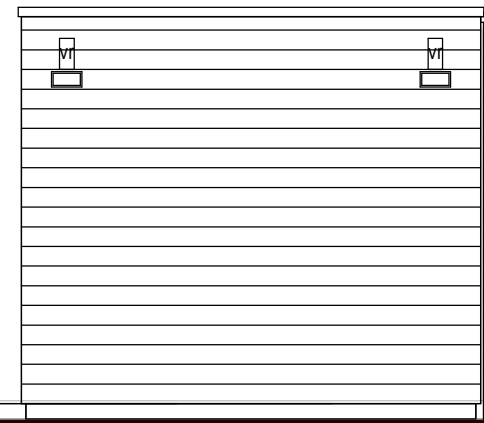


**Zijgevel** (1:50) tuinzijde  
prefab berging - enkel type 2

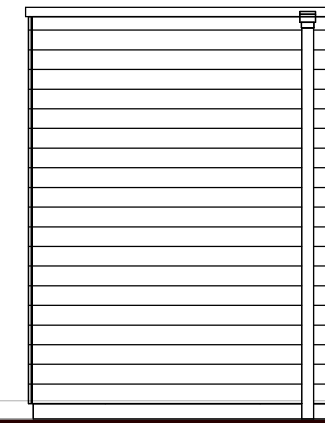

**Achtergevel** (1:50)  
prefab berging - enkel type 2

+2.600 b.k. dakrand

Peil=0

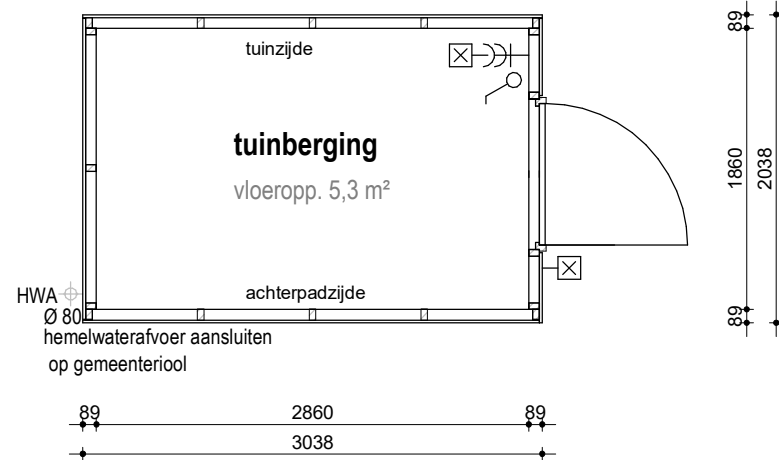

**Begane grond** (1:50)


bwnr. get.:  
bnr. 612

bwnr. gespiegeld:  
bnr. -


### Renvooi electra, installaties

elektra volgens NEN 1010  
hoogtes wandcontactdozen, schakelaars e.d. conform Technische Omschrijving

- = dubbele wandcontactdoos gearard, verticaal
- = enkelpolige schakelaar
- = wandlichtpunt, excl. armatuur

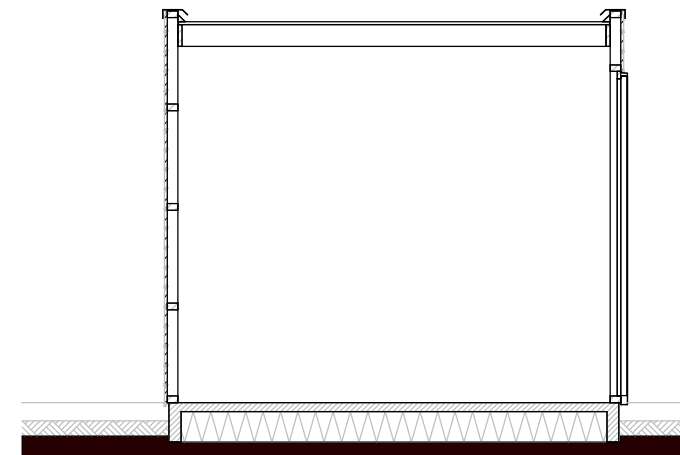

**Doorsnede** (1:50)

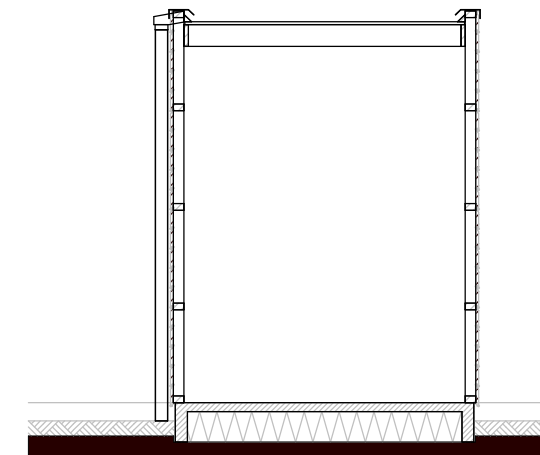

**Doorsnede** (1:50)

+2.600 b.k. dakrand

+2.190 b.k. kozijn

Peil=0

**weusten liedenbaum**  
architecten

Project  
"Hoog Dalem", Middengebied D6 - Gorinchem

Project nummer

Oprachtgever

V.O.F. Ooster-Linge 2

22-2263

Onderdeel

berging enkel - korte zijde

Status

definitief

Datum

27-01-2025

Wijziging A

Schaal

1:50

Wijziging B

Wijziging C

Getekend

AWW

Wijziging D

Wijziging E

Tekening nummer

Wijziging F

Wijziging G

VK.300

Utrechtseweg 310-B09  
6812 AR Arnhem

026 443 6972  
info@weustenliedenbaum.nl  
www.weustenliedenbaum.nl