



**Voorgevel** (1:50)  
prefab berging - enkel type 1

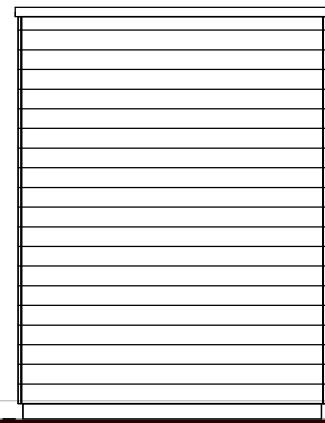

**Zijgevel** (1:50) achterpadzijde  
prefab berging - enkel type 1

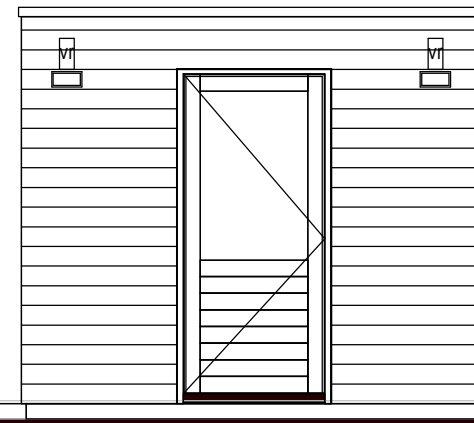




**Achtergevel** (1:50)  
prefab berging - enkel type 1




**Zijgevel** (1:50) tuinzijde  
prefab berging - enkel type 1

+2.600 b.k. dakrand

Peil=0

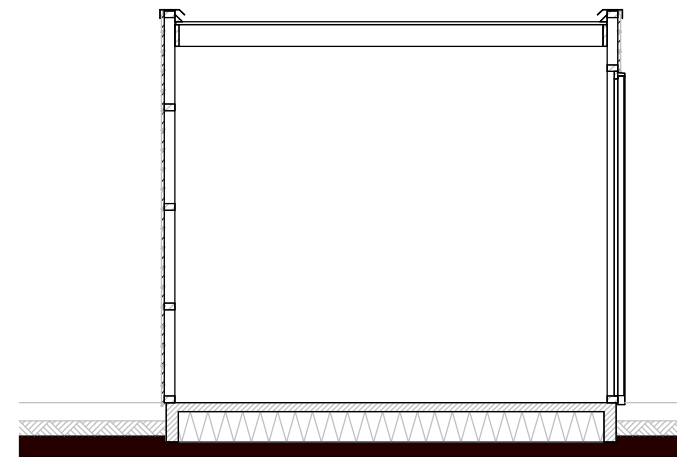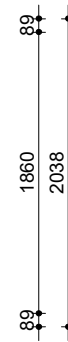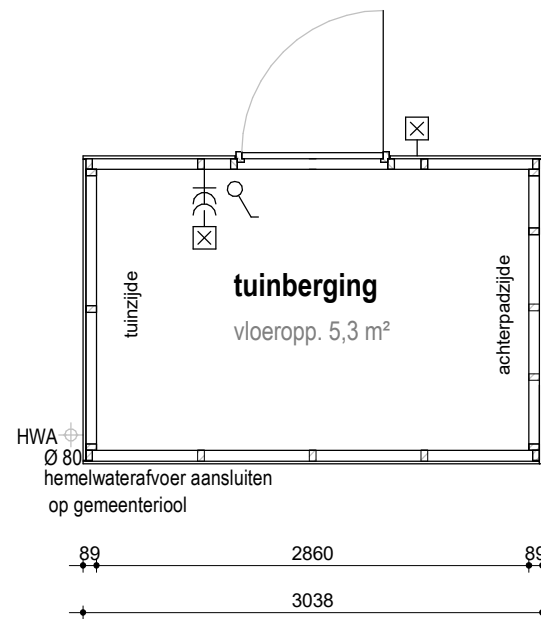

**Doorsnede** (1:50)

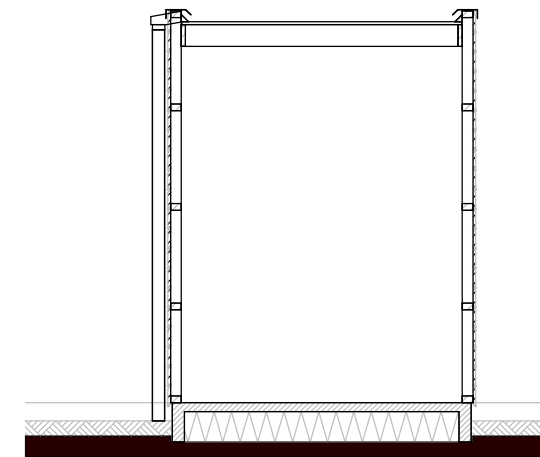

**Doorsnede** (1:50)

+2.600 b.k. dakrand

+2.190 b.k. kozijn

Peil=0

**Begane grond** (1:50)

bwnr. get.:  
bnr. 616

bwnr. gespiegeld:  
bnr. 642

**Renvooi electra, installaties**

elektra volgens NEN 1010  
hoogtes wandcontactdozen, schakelaars e.d. conform Technische Omschrijving

- = dubbele wandcontactdoos gearard, verticaal
- = enkelpolige schakelaar
- = wandlichtpunt, excl. armatuur

**weusten liedenbaum**  
architecten

Utrechtseweg 310-B09  
6812 AR Arnhem

026 443 6972  
info@weustenliedenbaum.nl  
www.weustenliedenbaum.nl

Project  
"Hoog Dalem", Middengebied D6 - Gorinchem

Oprachtgever  
V.O.F. Ooster-Linge 2

Onderdeel  
berging enkel - lange zijde

Datum  
27-01-2025

Wijziging B  
Wijziging C

Wijziging D  
Wijziging E

Wijziging F  
Wijziging G

Project nummer  
**22-2263**

Status  
definitief

Schaal  
1:50

Getekend  
AWW

Tekening nummer

**VK.301**