




Voorgevel (1:50)
prefab berging - dubbel type 2

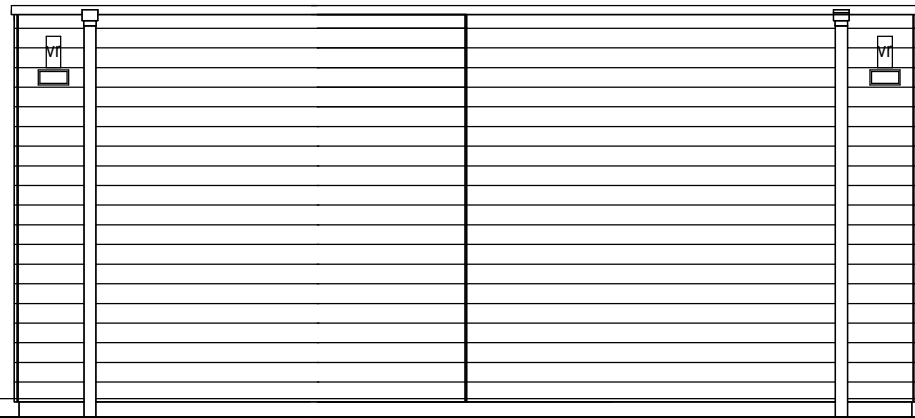



Zijgevel (1:50) tuinzijde
prefab berging - dubbel type 2

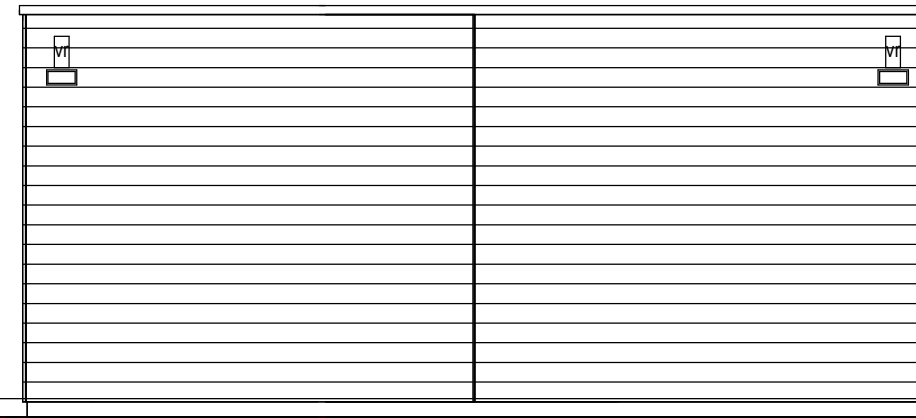

Zijgevel (1:50) achterpadzijde
prefab berging - dubbel type 2

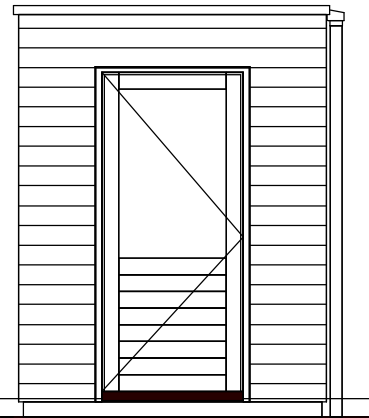

Achtergevel (1:50)
prefab berging - dubbel type 2

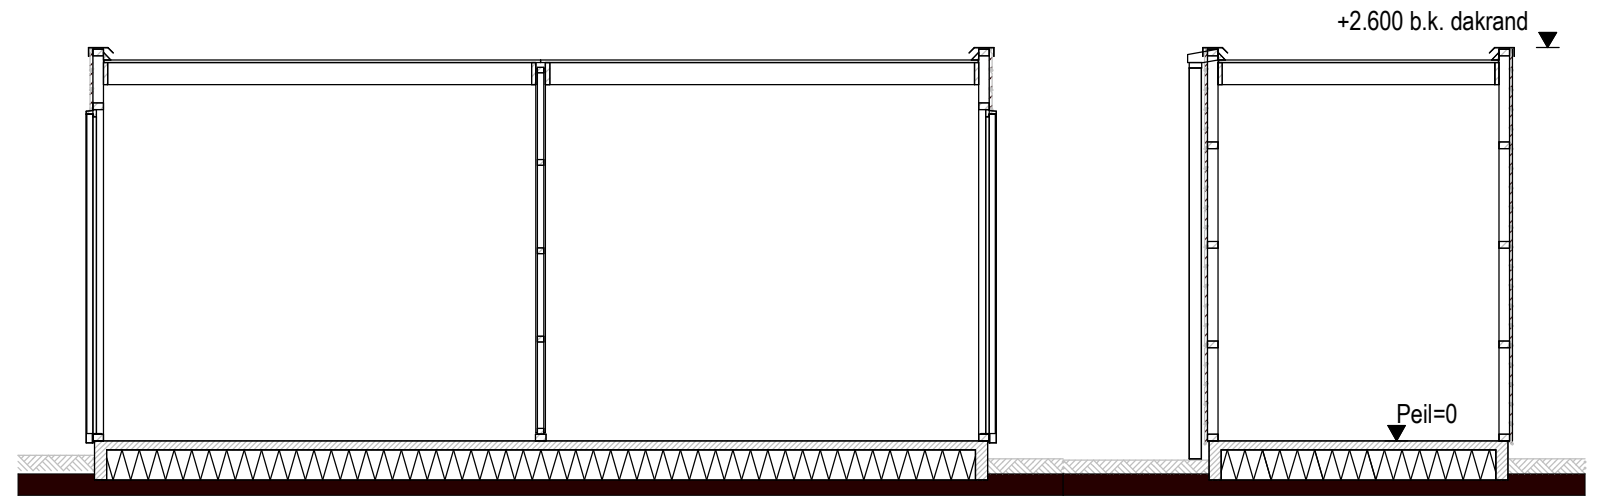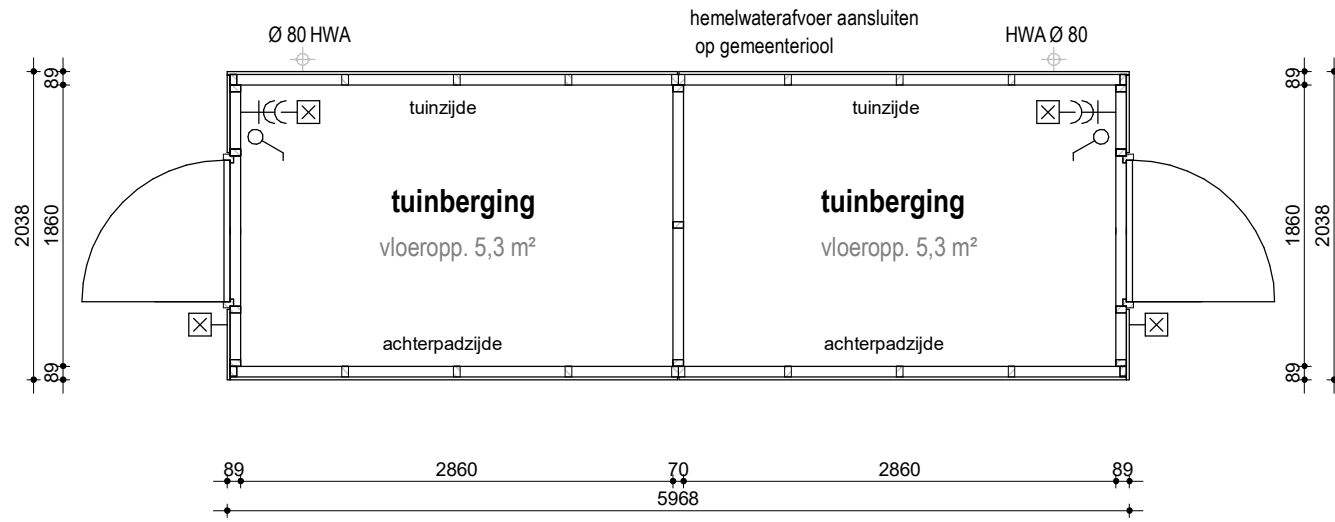

Doorsnede (1:50)

Doorsnede (1:50)

Begane grond (1:50)

bwnr. get.:
bnr. 602, 603, 604, 605, 606, 607
bnr. 608, 609, 610, 611

Renvooi electra, installaties

elektra volgens NEN 1010
hoogtes wandcontactdozen, schakelaars e.d. conform Technische Omschrijving

- = dubbele wandcontactdoos geaard, verticaal
- = enkelpolige schakelaar
- = wandlichtpunt, excl. armatuur

weusten liedenbaum
architecten

Utrechtseweg 310-B09
6812 AR Arnhem

026 443 6972
info@weustenliedenbaum.nl
www.weustenliedenbaum.nl

Project
"Hoog Dalem", Middengebied D6 - Gorinchem

Oprachtgever
V.O.F. Ooster-Linge 2

Onderdeel
berging dubbel - korte zijde

Datum
27-01-2025

Wijziging B
Wijziging C

Wijziging D
Wijziging E

Wijziging F
Wijziging G

Project nummer
22-2263

Status
definitief

Schaal
1:50

Getekend
AWW

Tekening nummer

VK.302