




Voorgevel (1:50)
prefab berging - dubbel type 1

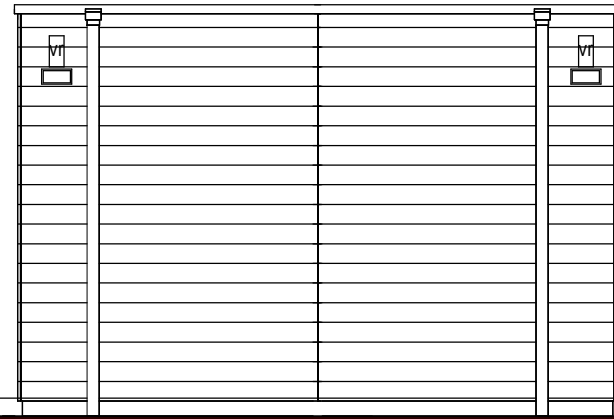



Zijgevel (1:50) tuinzijde
prefab berging - dubbel type 1

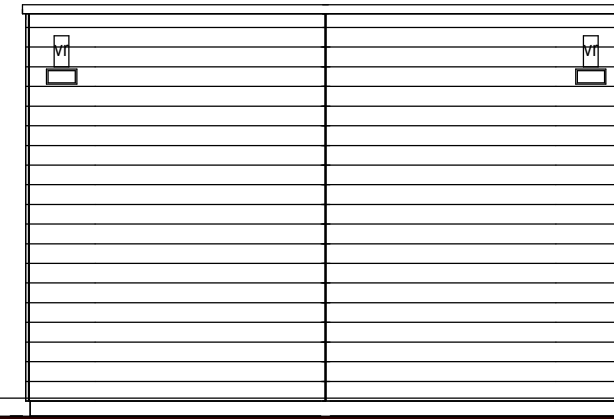

Achtergevel (1:50) achterpadzijde
prefab berging - dubbel type 1

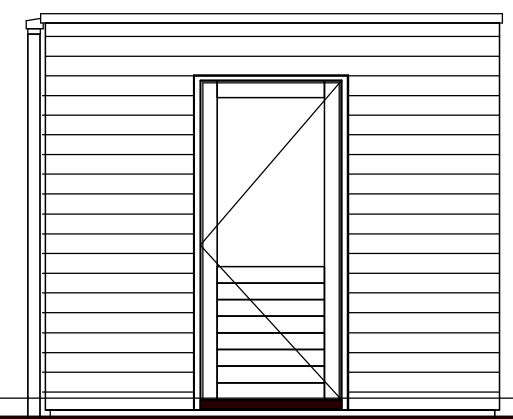

Zijgevel (1:50)
prefab berging - dubbel type 1

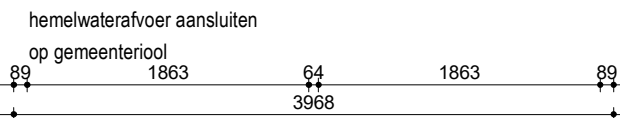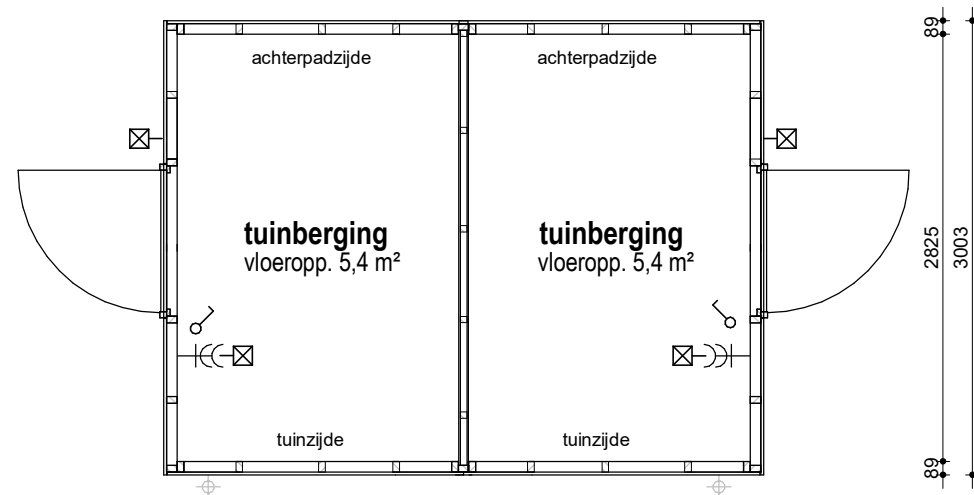


Begane grond (1:50)

bwnr. get.:
bnr. 618, 617
bnr. 619, 620, 621, 622, 623, 624
bnr. 638, 639, 640, 641
bnr. 643, 644, 645, 646, 647, 648

Renvooi electra, installaties

elektra volgens NEN 1010
hoogtes wandcontactdozen, schakelaars e.d. conform Technische Omschrijving

- = dubbele wandcontactdoos geaard, verticaal
- = enkelpolige schakelaar
- = wandlichtpunt, excl. armatuur

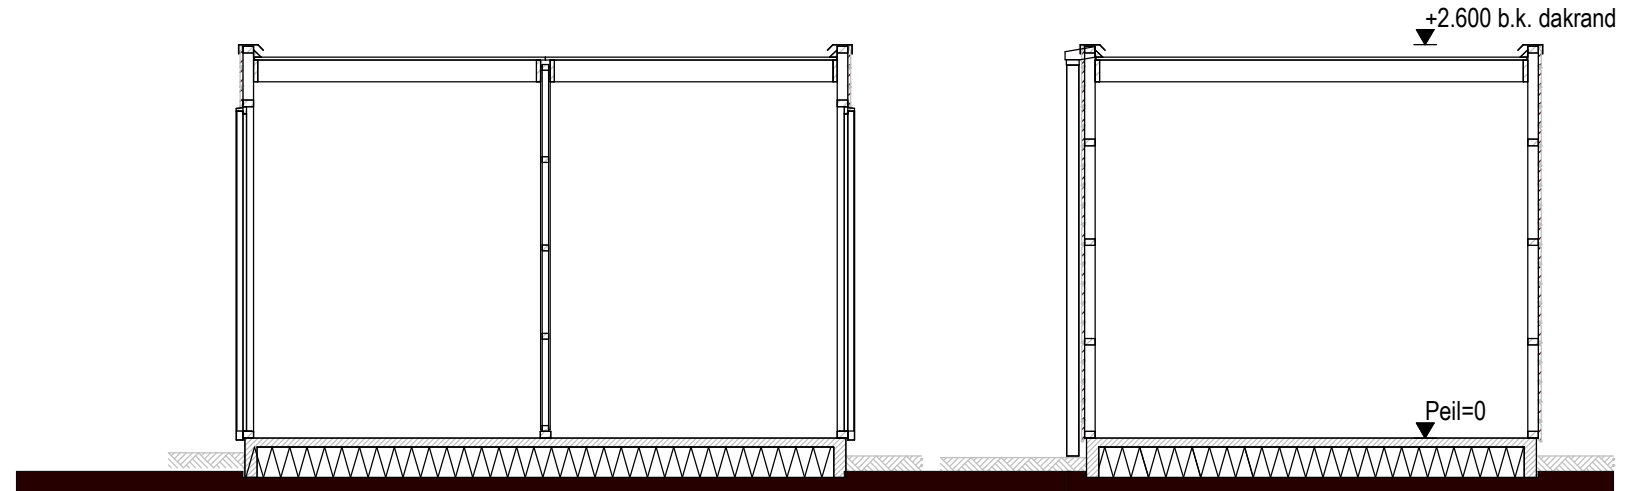

Doorsnede (1:50)

Doorsnede (1:50)

weusten liedenbaum
architecten

Utrechtseweg 310-B09
6812 AR Arnhem

026 443 6972
info@weustenliedenbaum.nl
www.weustenliedenbaum.nl

Project
"Hoog Dalem", Middengebied D6 - Gorinchem

Oprachtgever

V.O.F. Ooster-Linge 2

Onderdeel

berging dubbel - lange zijde

Datum

27-01-2025

Wijziging B

Wijziging D

Wijziging F

Wijziging A

Wijziging C

Wijziging E

Wijziging G

Project nummer

22-2263

Status

definitief

Schaal

1:50

Getekend

AWW

Tekening nummer

VK.303