



begane grond




eerste verdieping

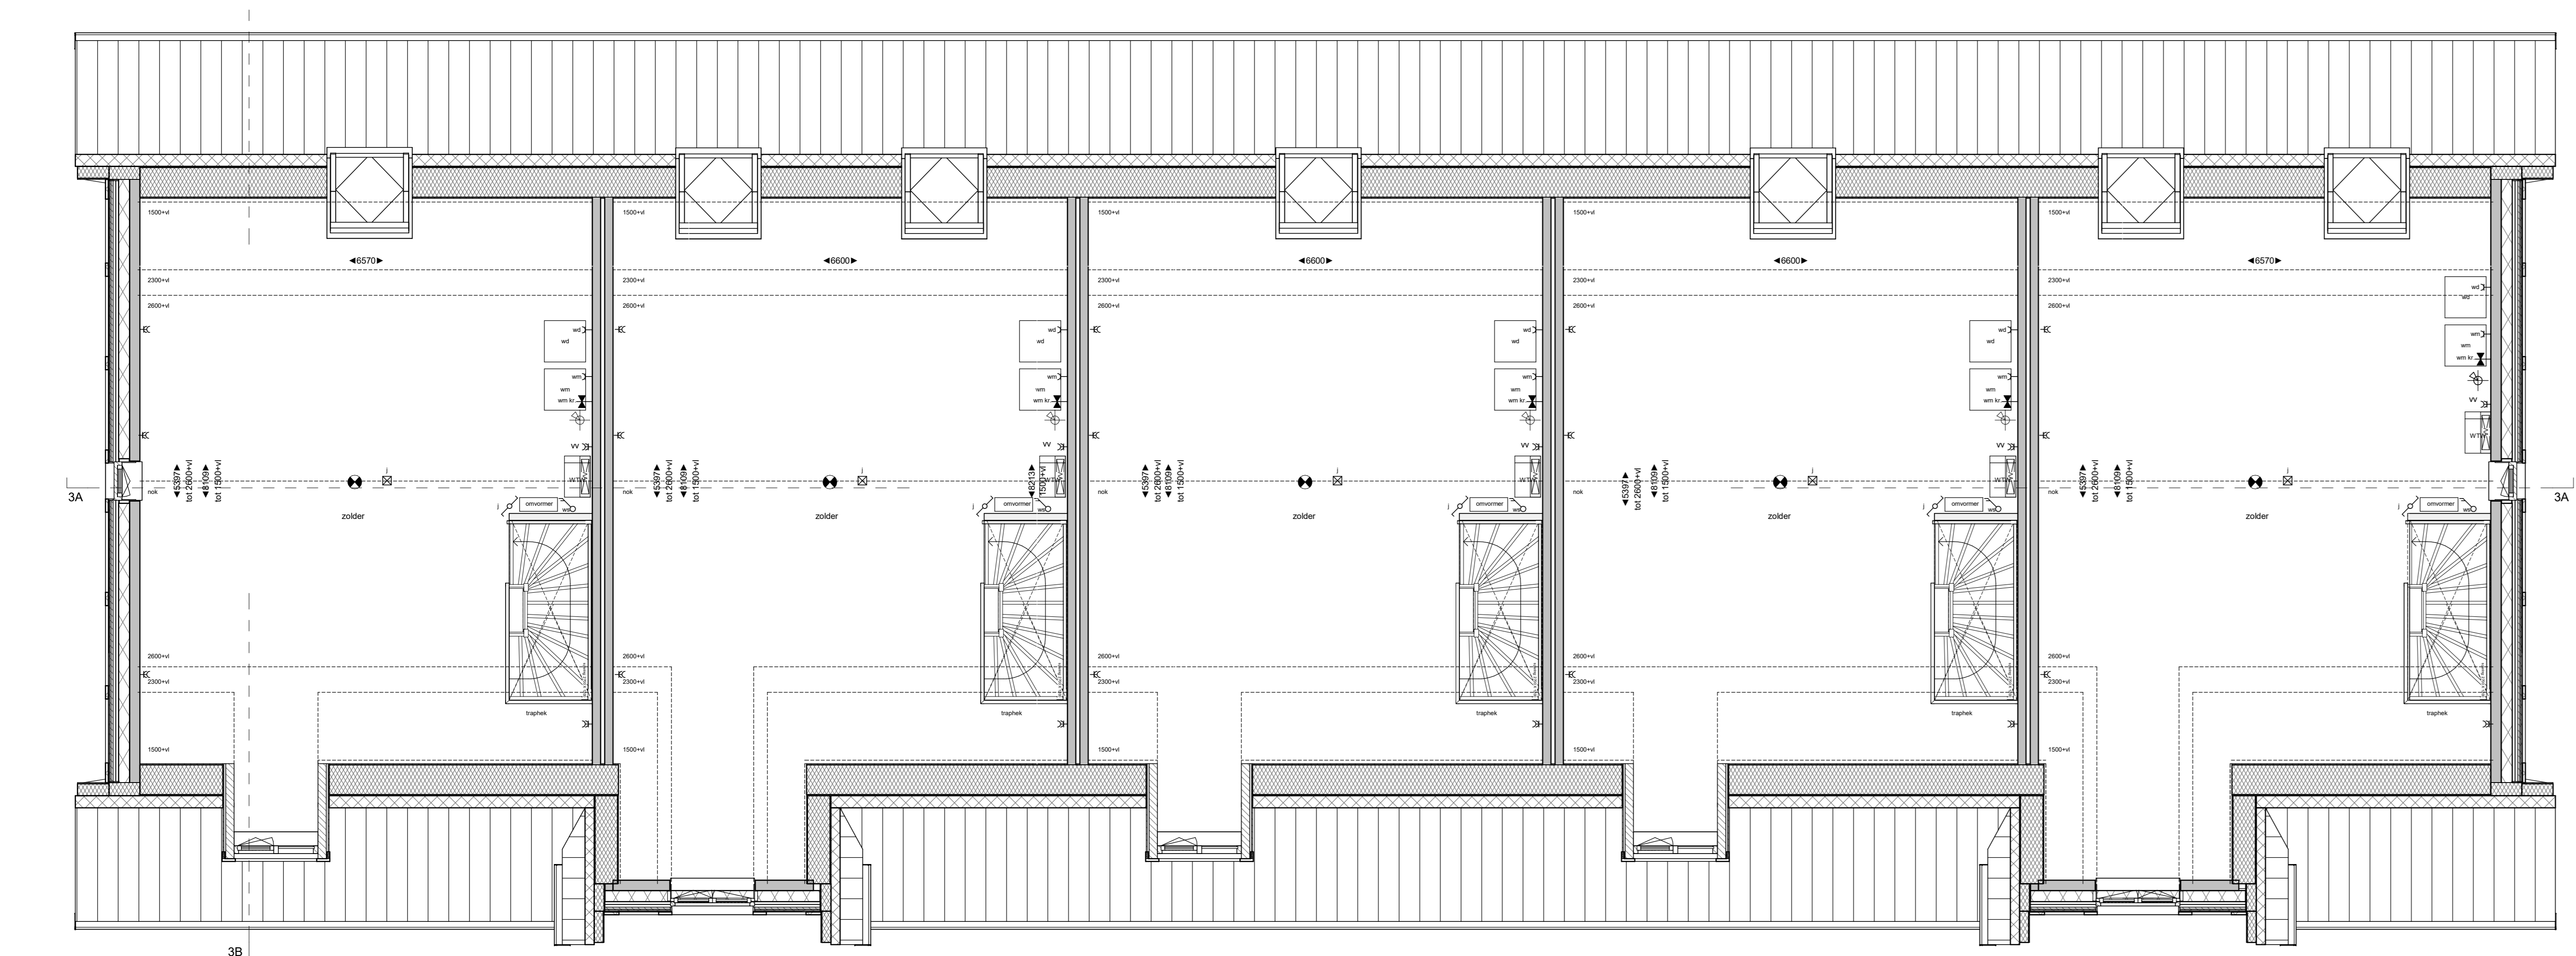


voorgevel

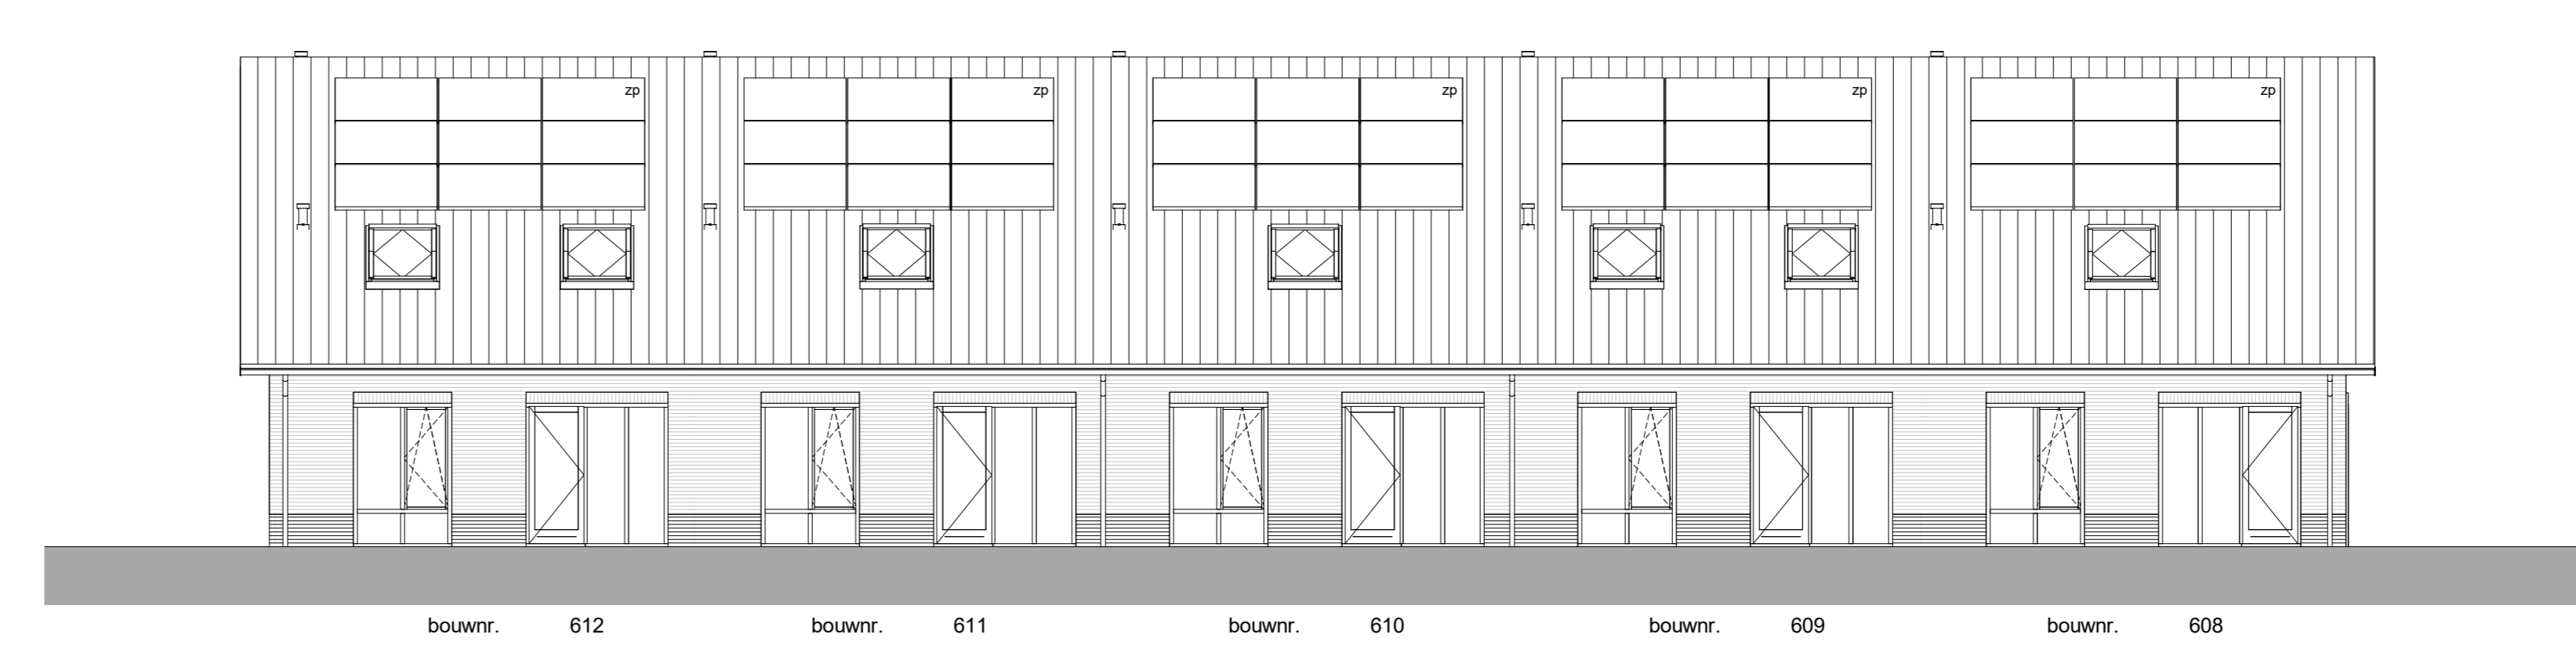


achtergevel

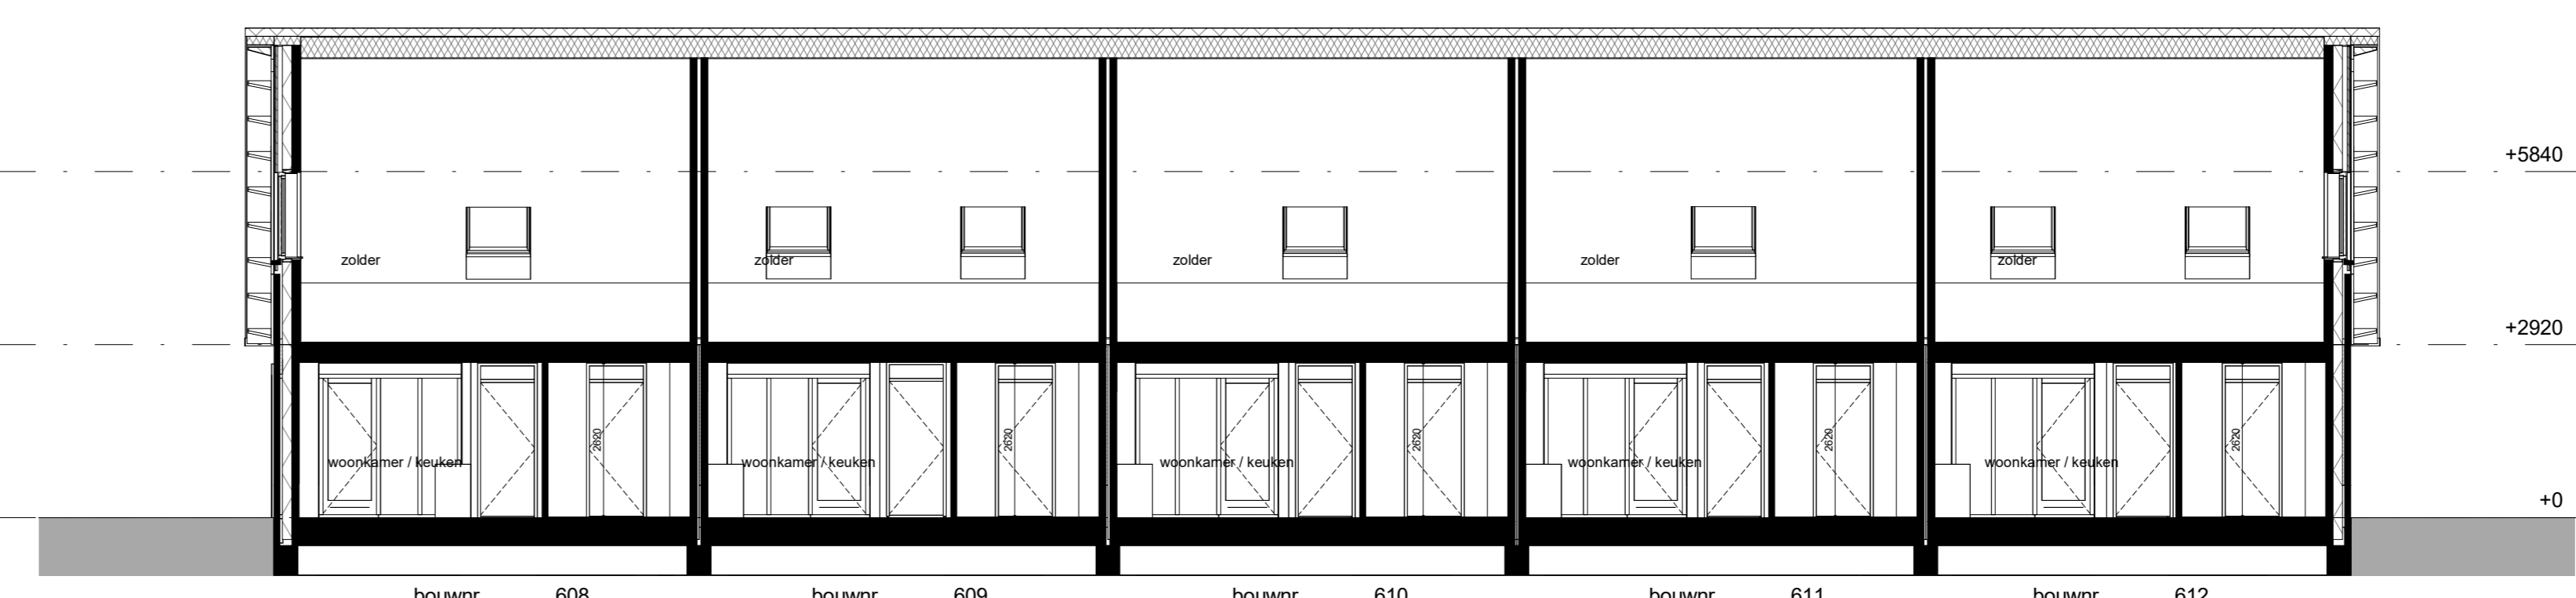


doorsnede 3A

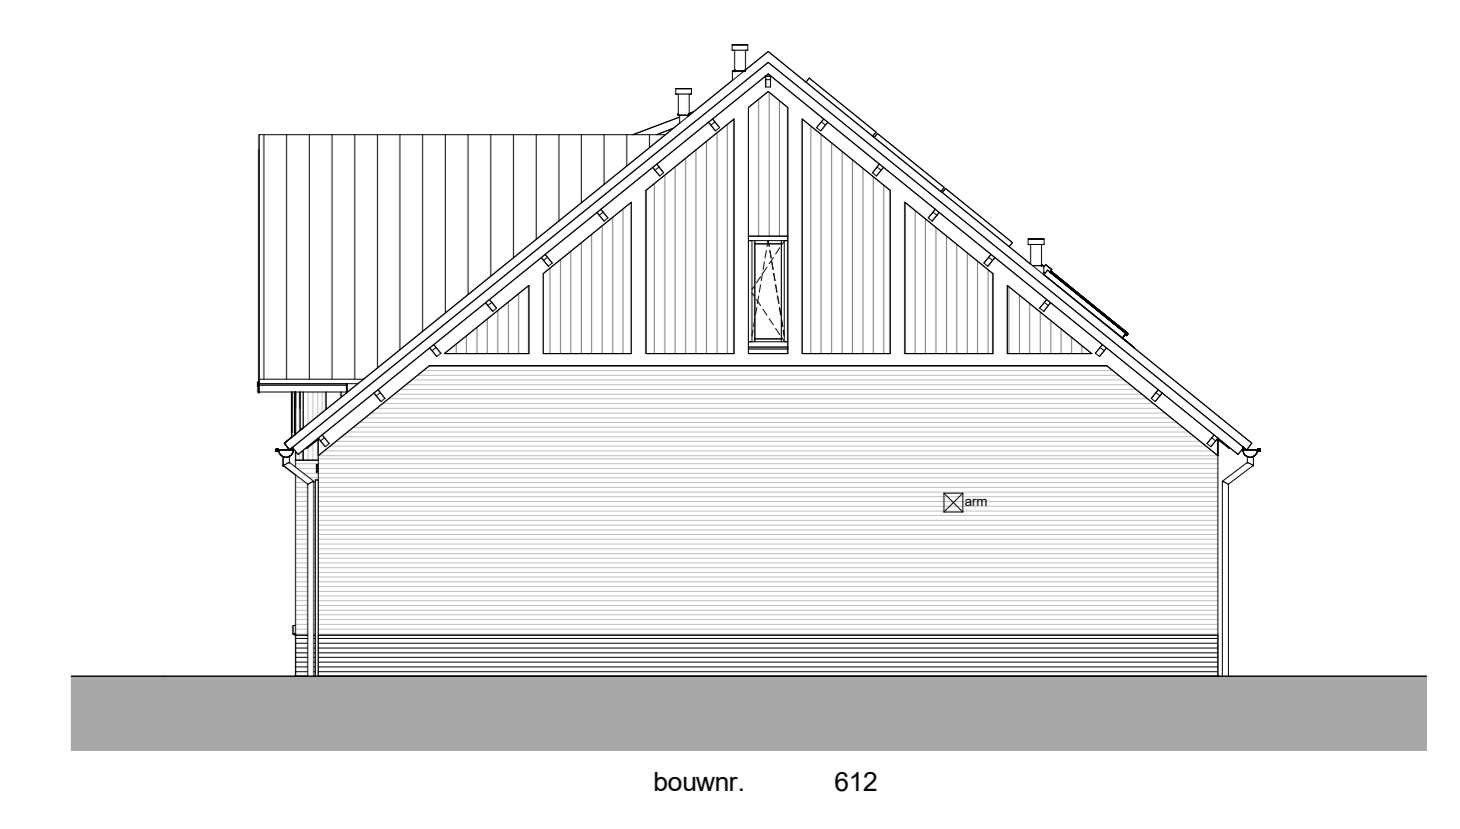

rechter zijgevel

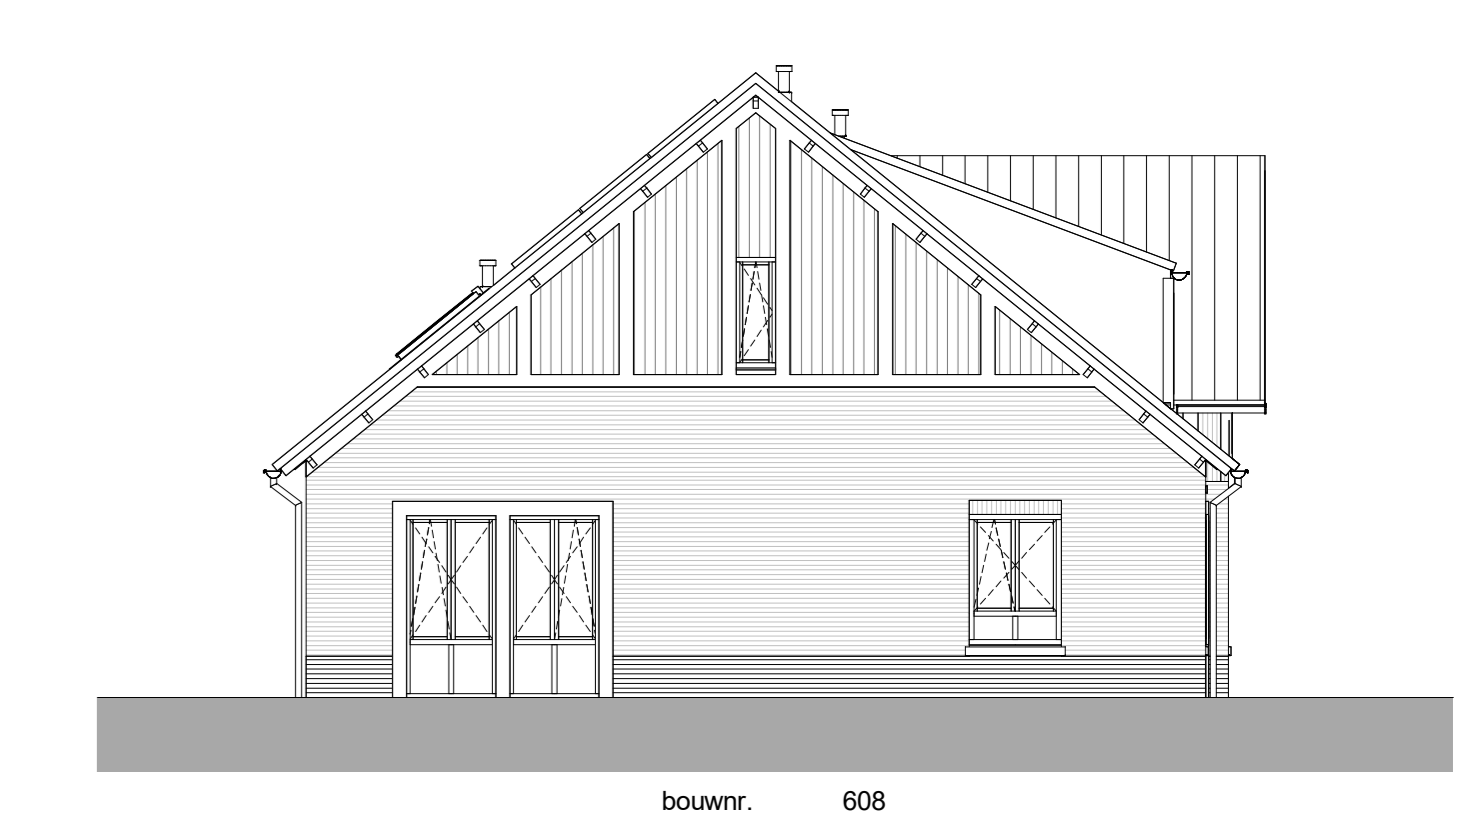

linker zijgevel

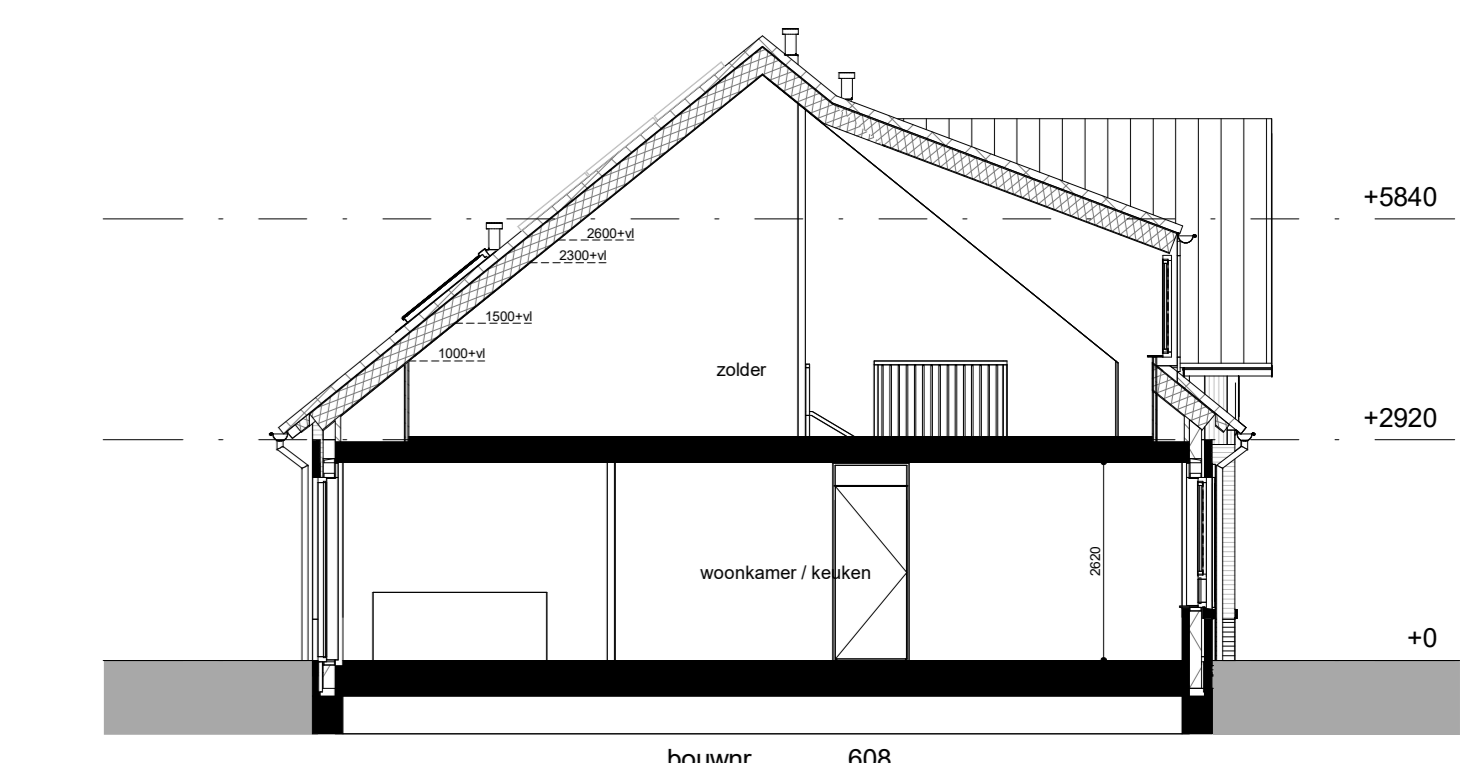

doorsnede 3B


weusten lidenbaum architecten

Project: "Hoog Dalem", Middengebied D6 - Gorinchem
 Opleiding: V.O.F. Ooster-Linge 2
 Status: definitief
 Datum: 27-01-2025

Projectnummer: 22-2263
 Status: definitief
 Schaal: 1:100
 Tekeningnummer: AWW

Uitvoering: 310-B10

026 443 8972
 info@weustenlidenbaum.nl
 www.weustenlidenbaum.nl

