



voorgevel




rechter zijgevel




achtergevel




linker zijgevel

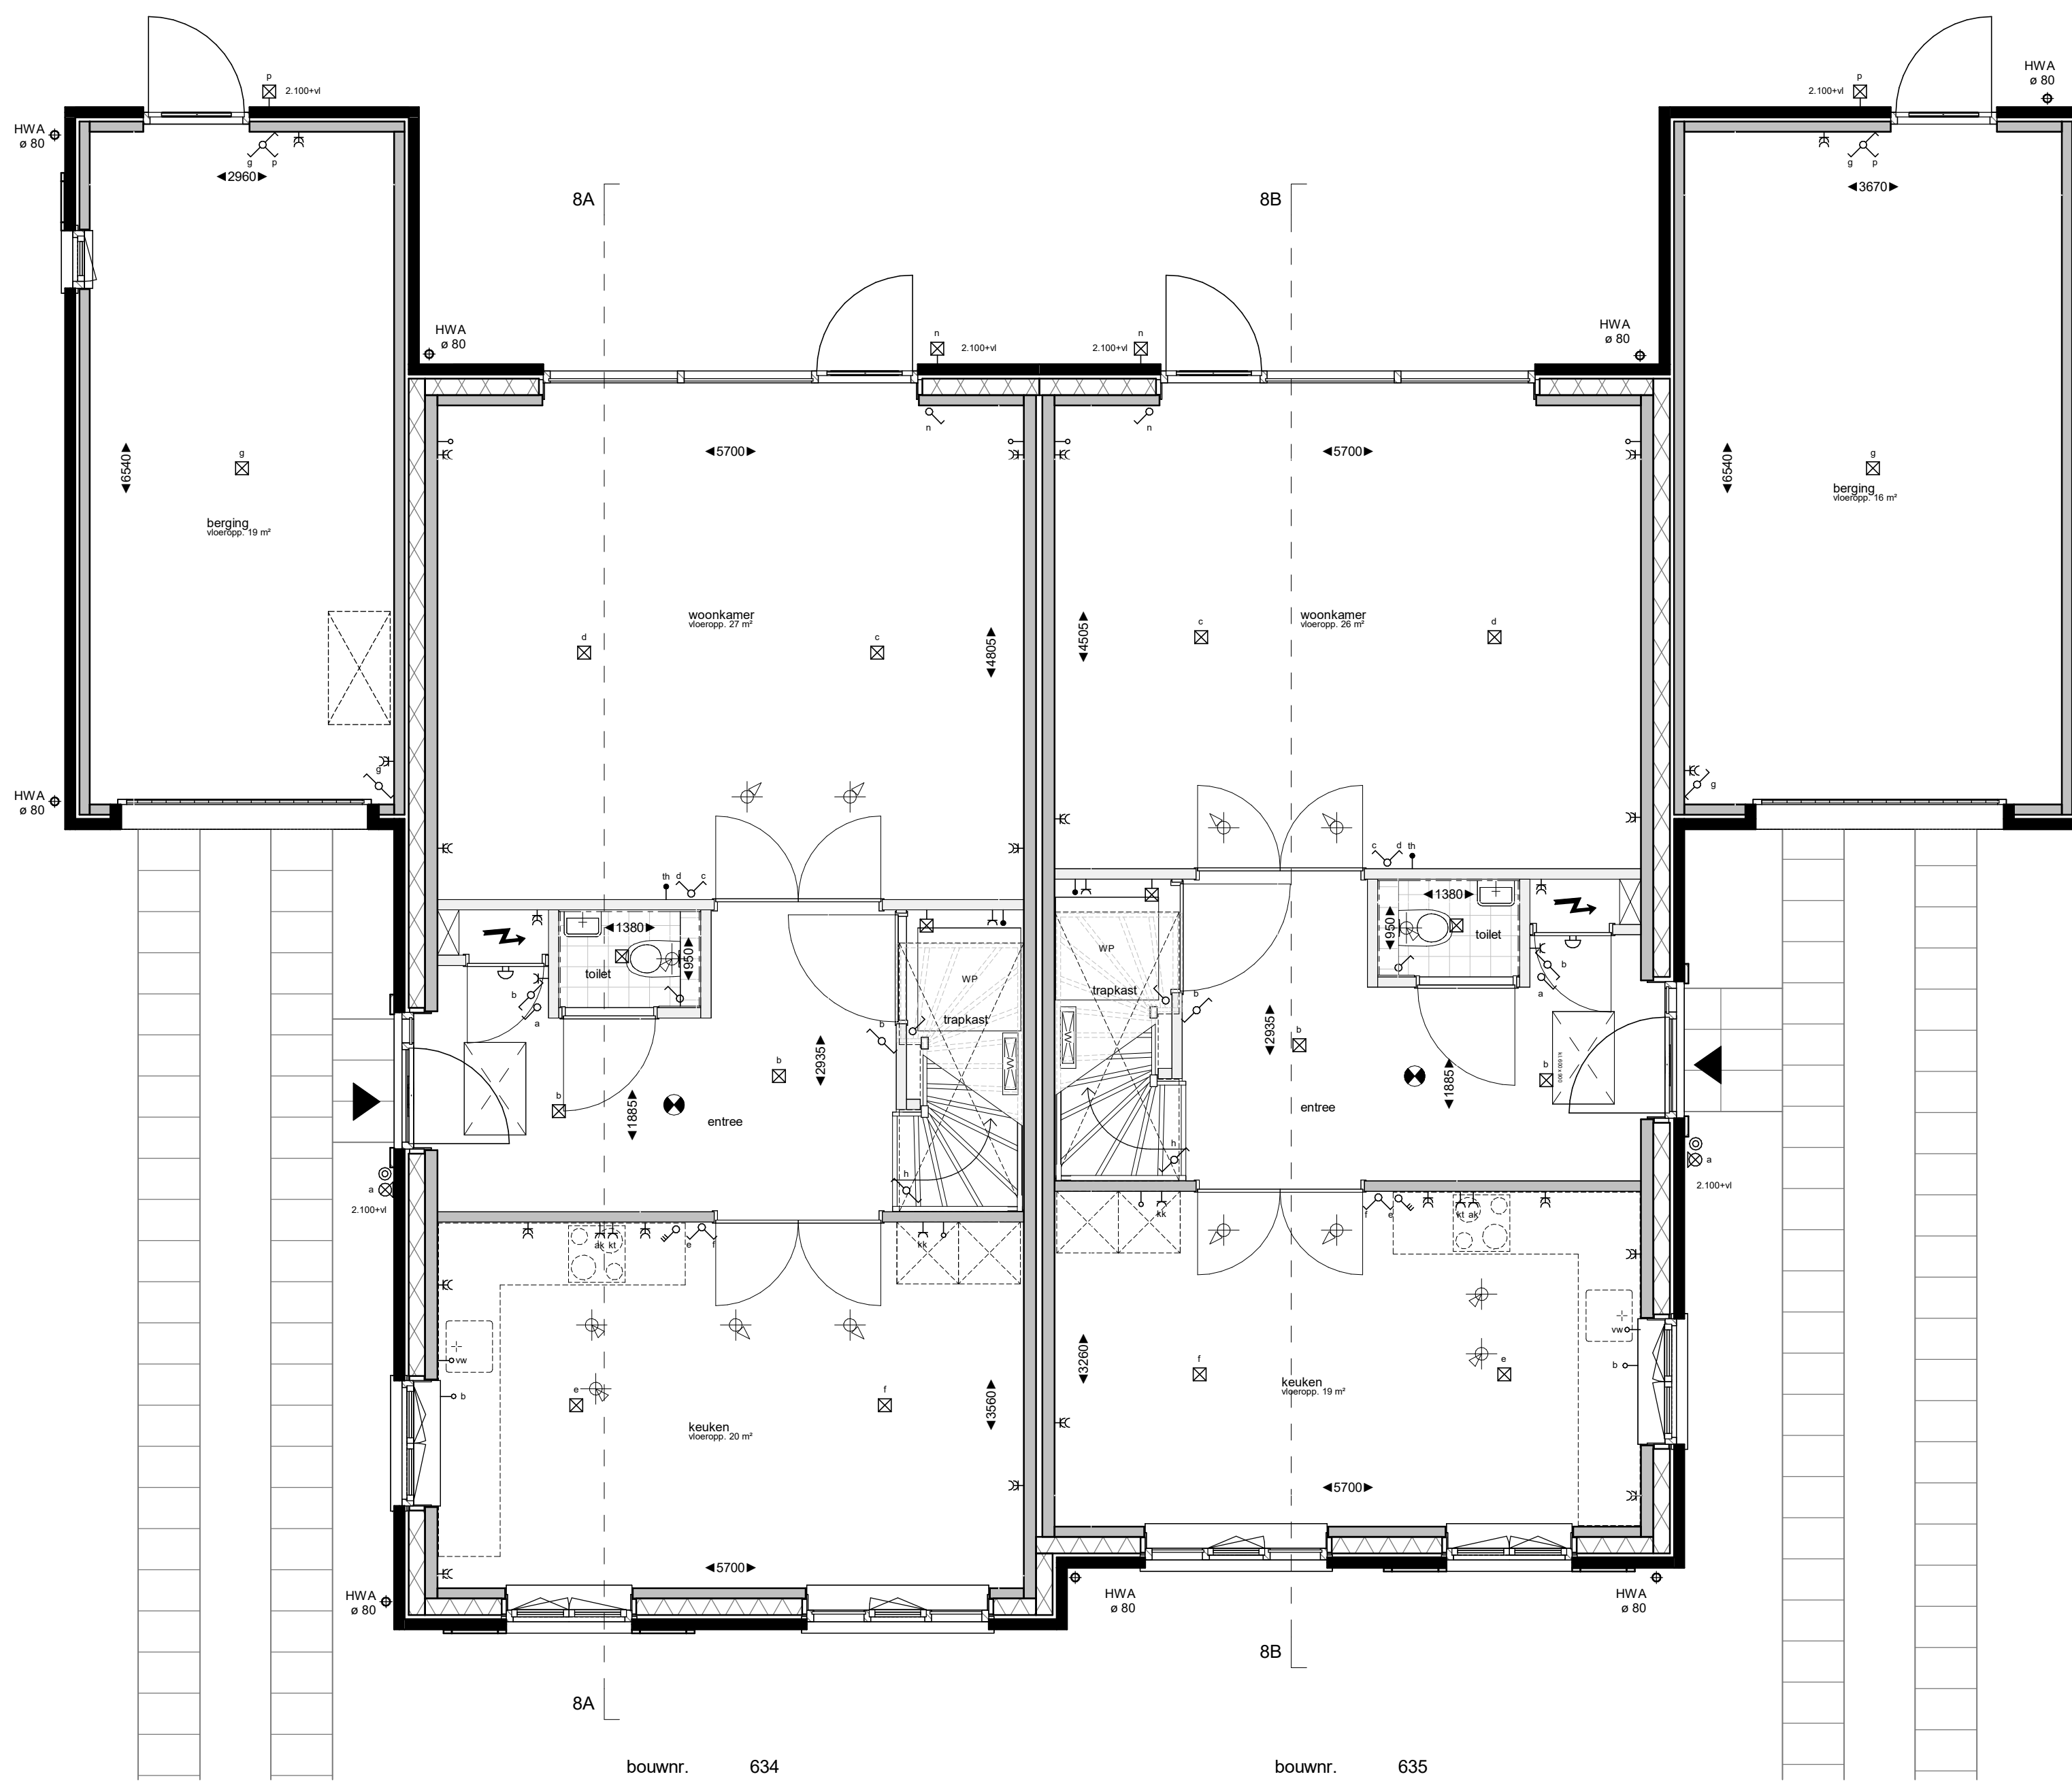


begane grond

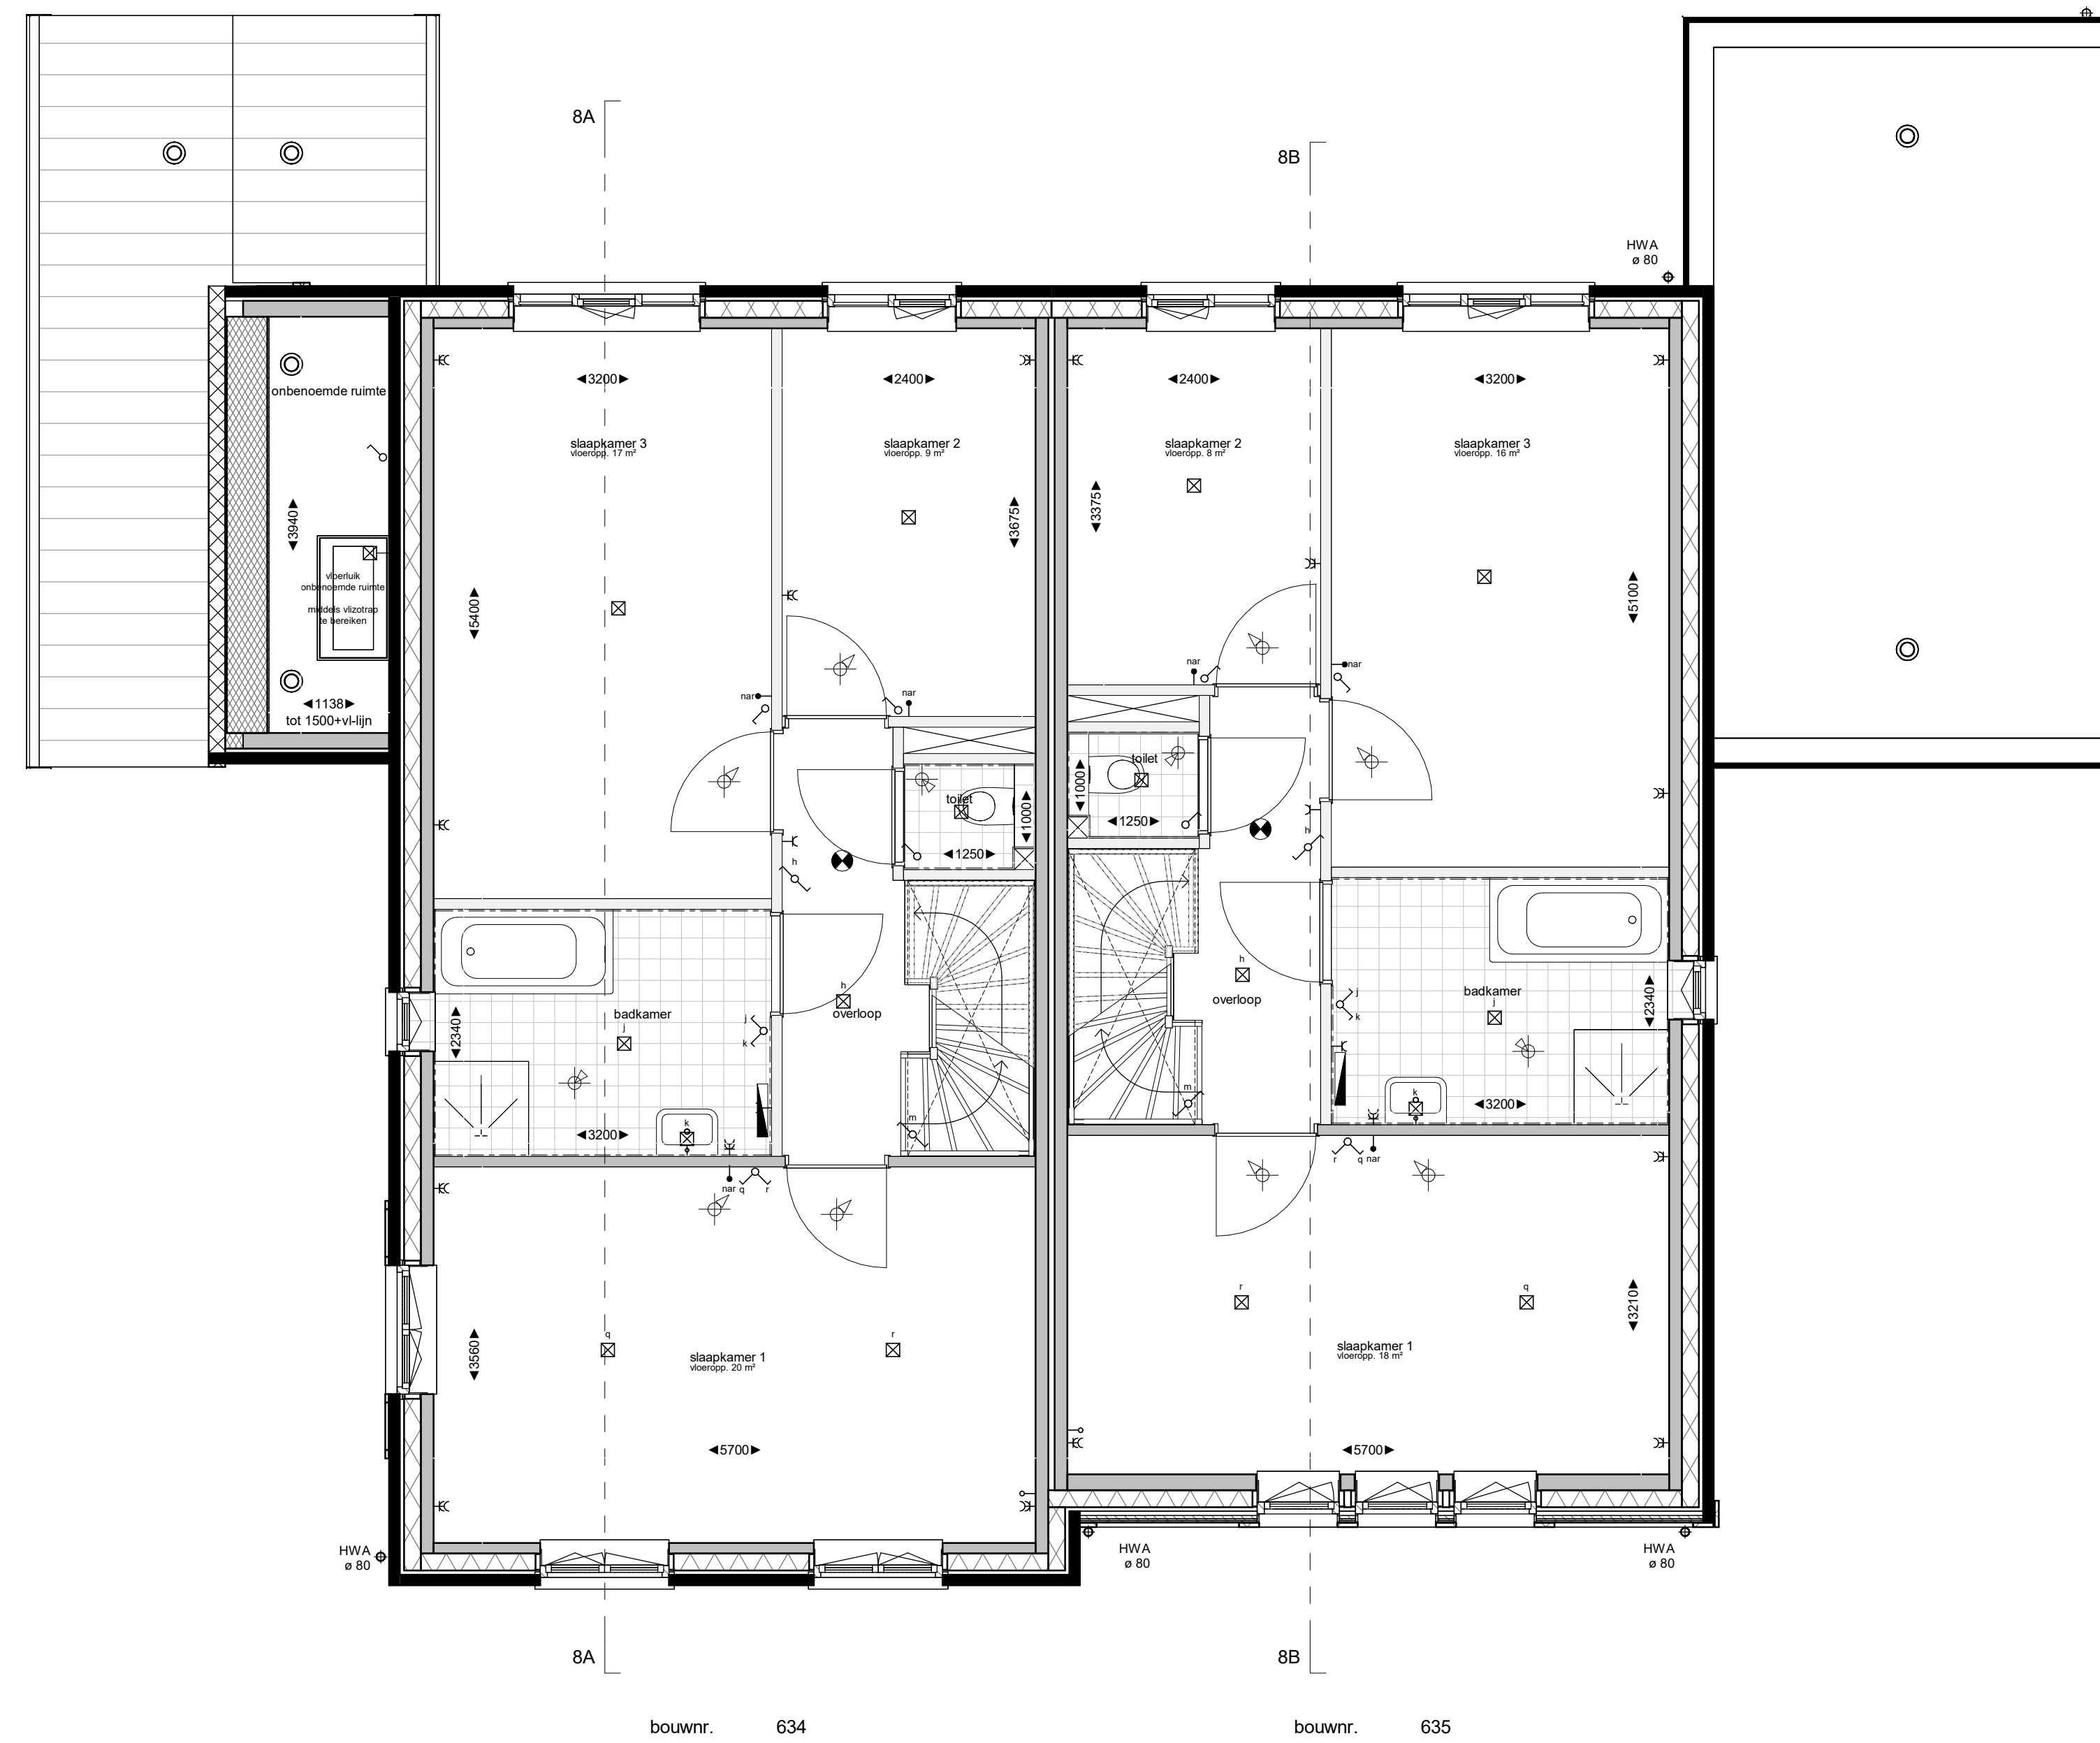


eerste verdieping

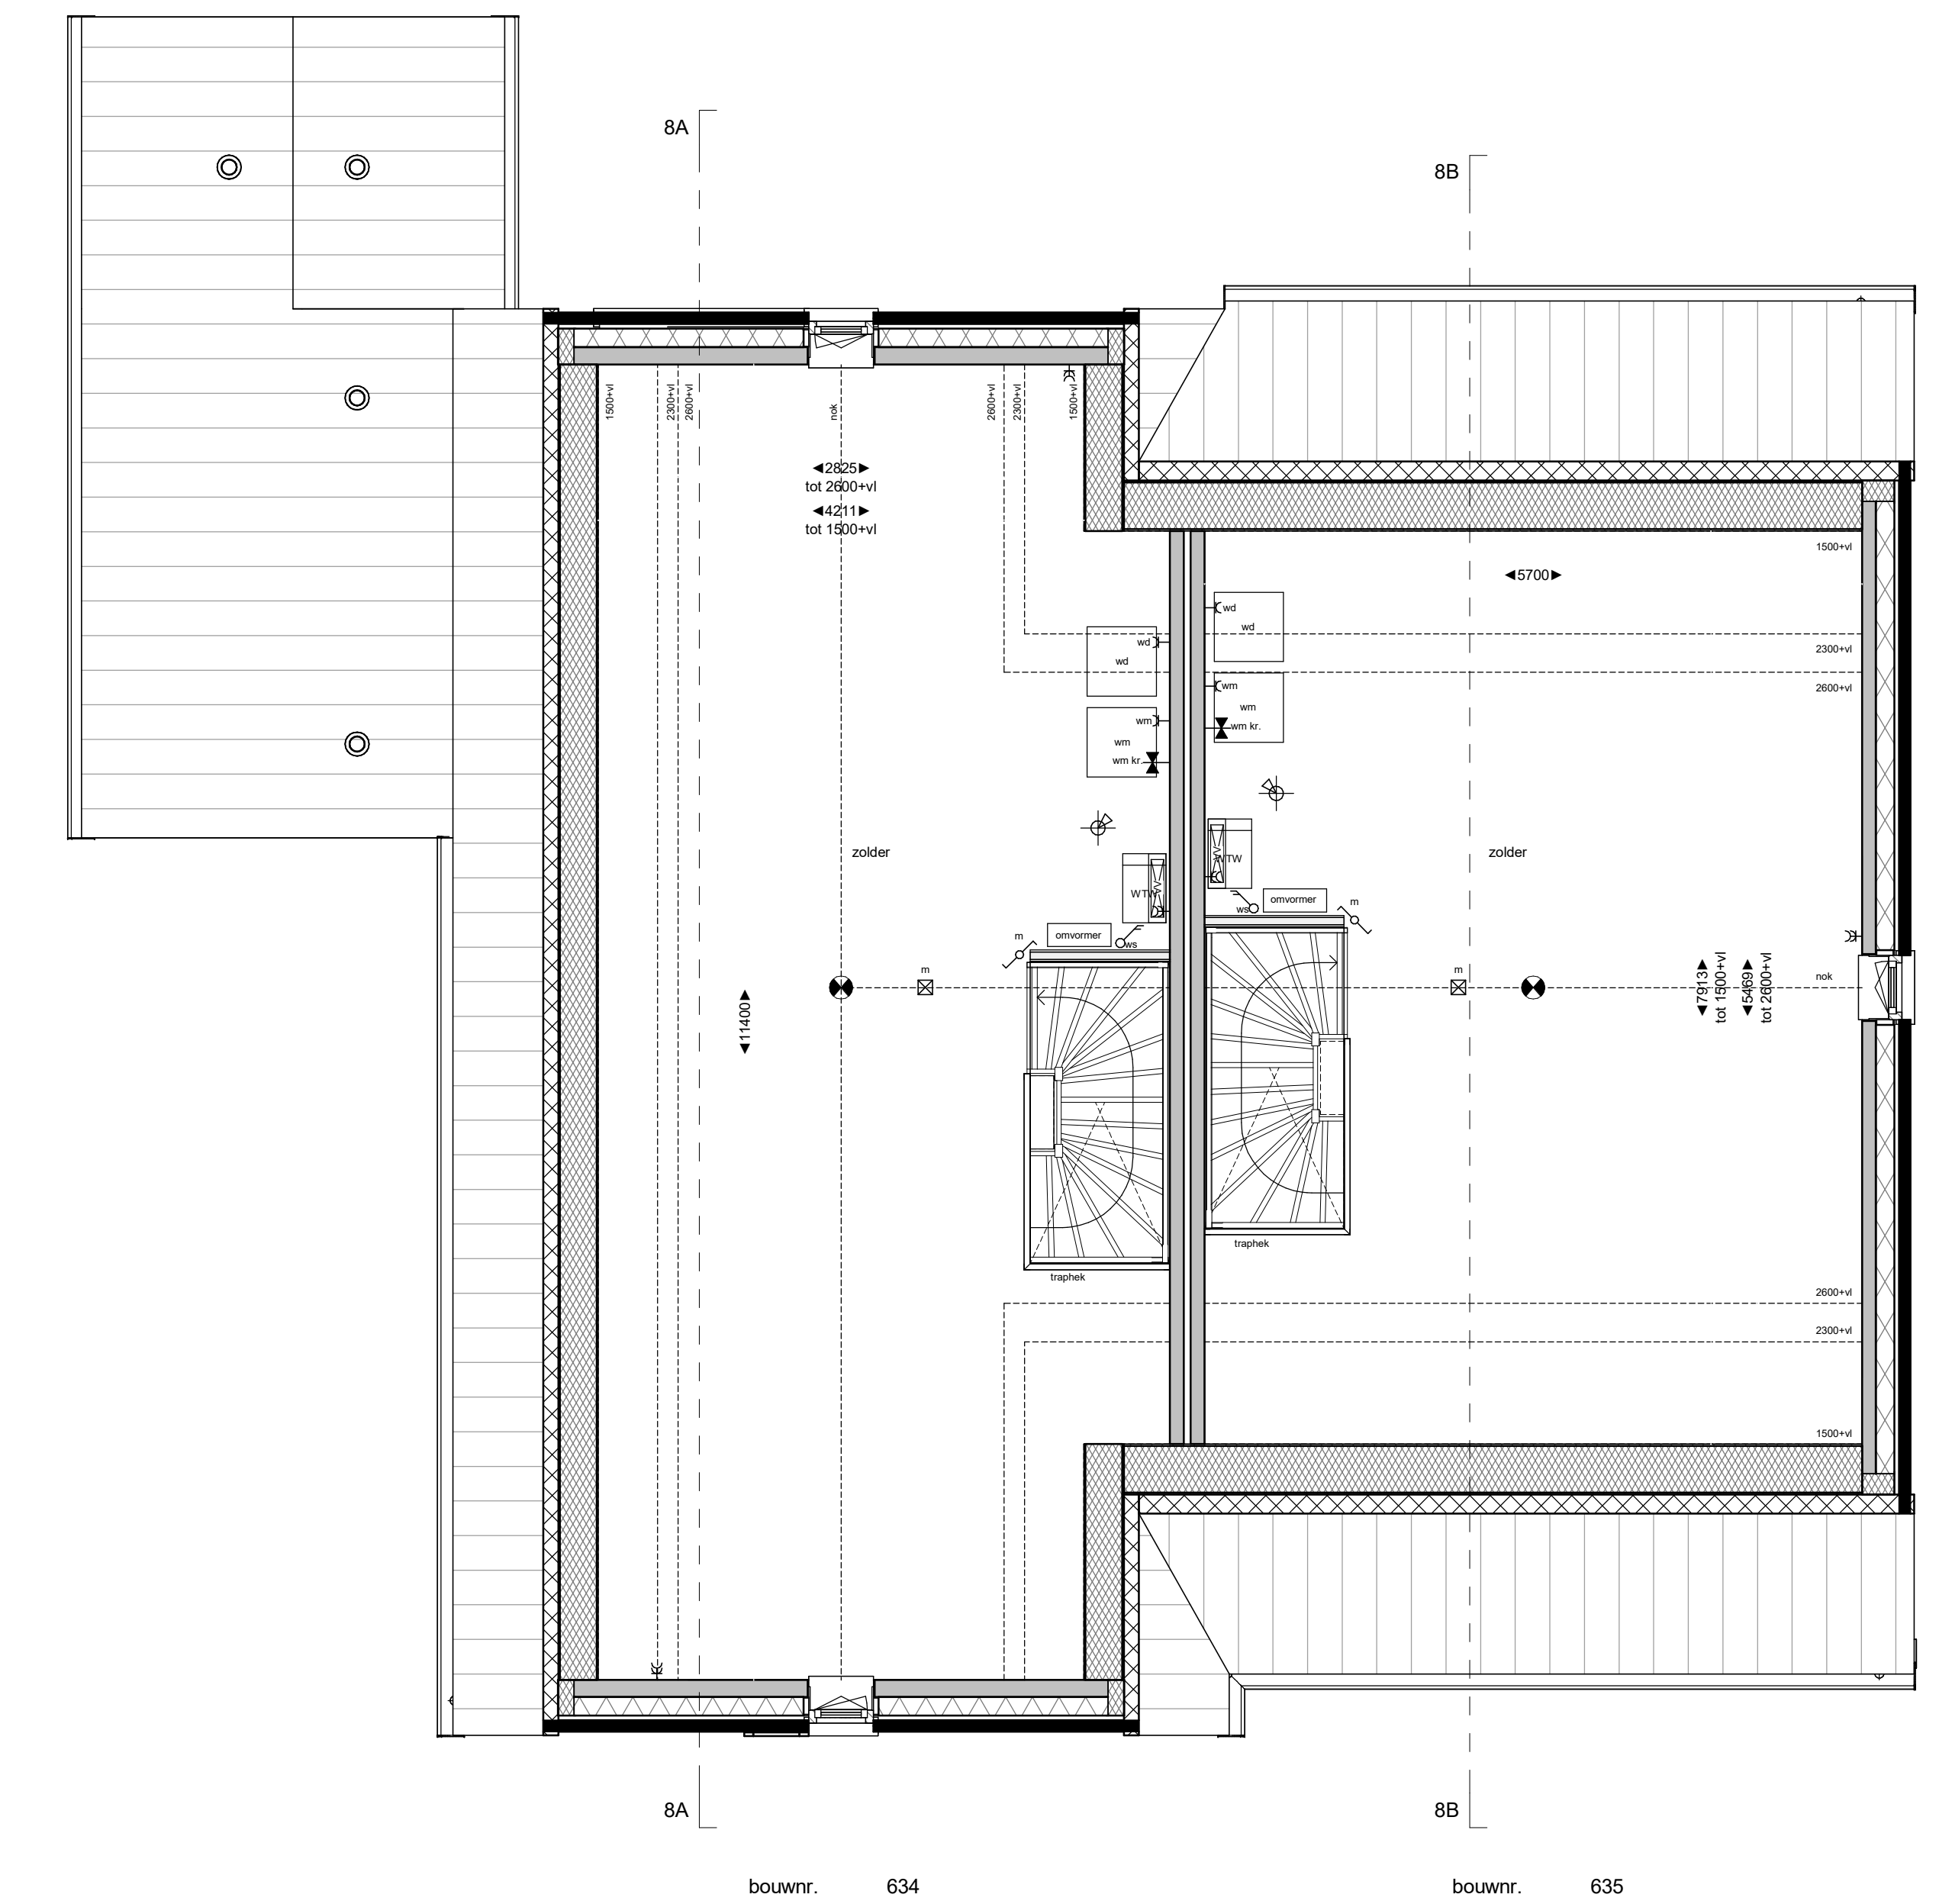

tweede verdieping

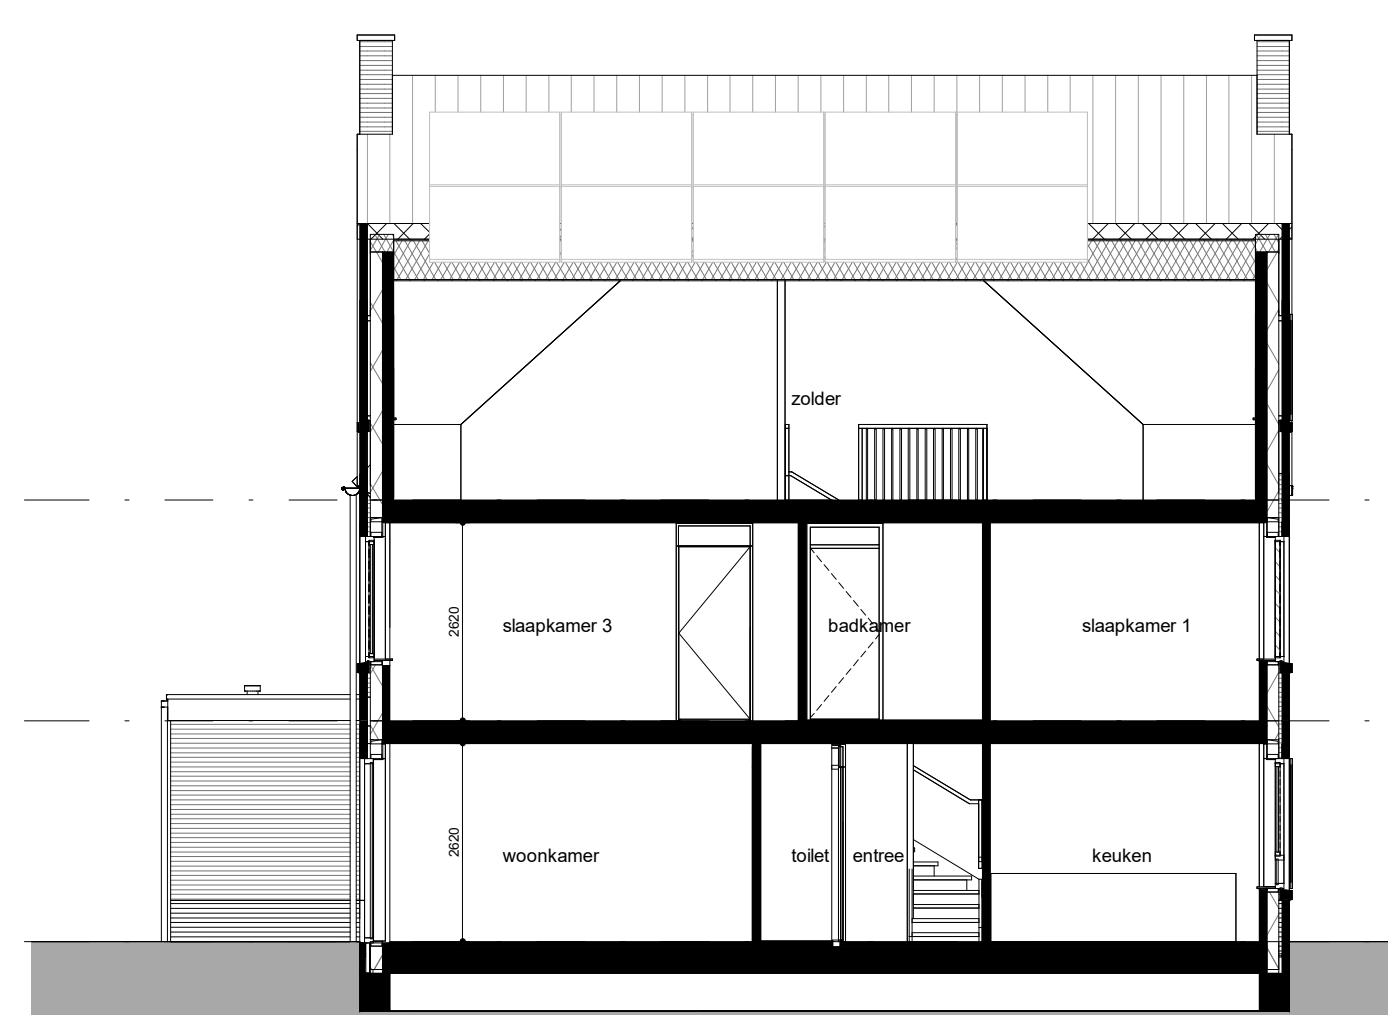

doorsnede 8A

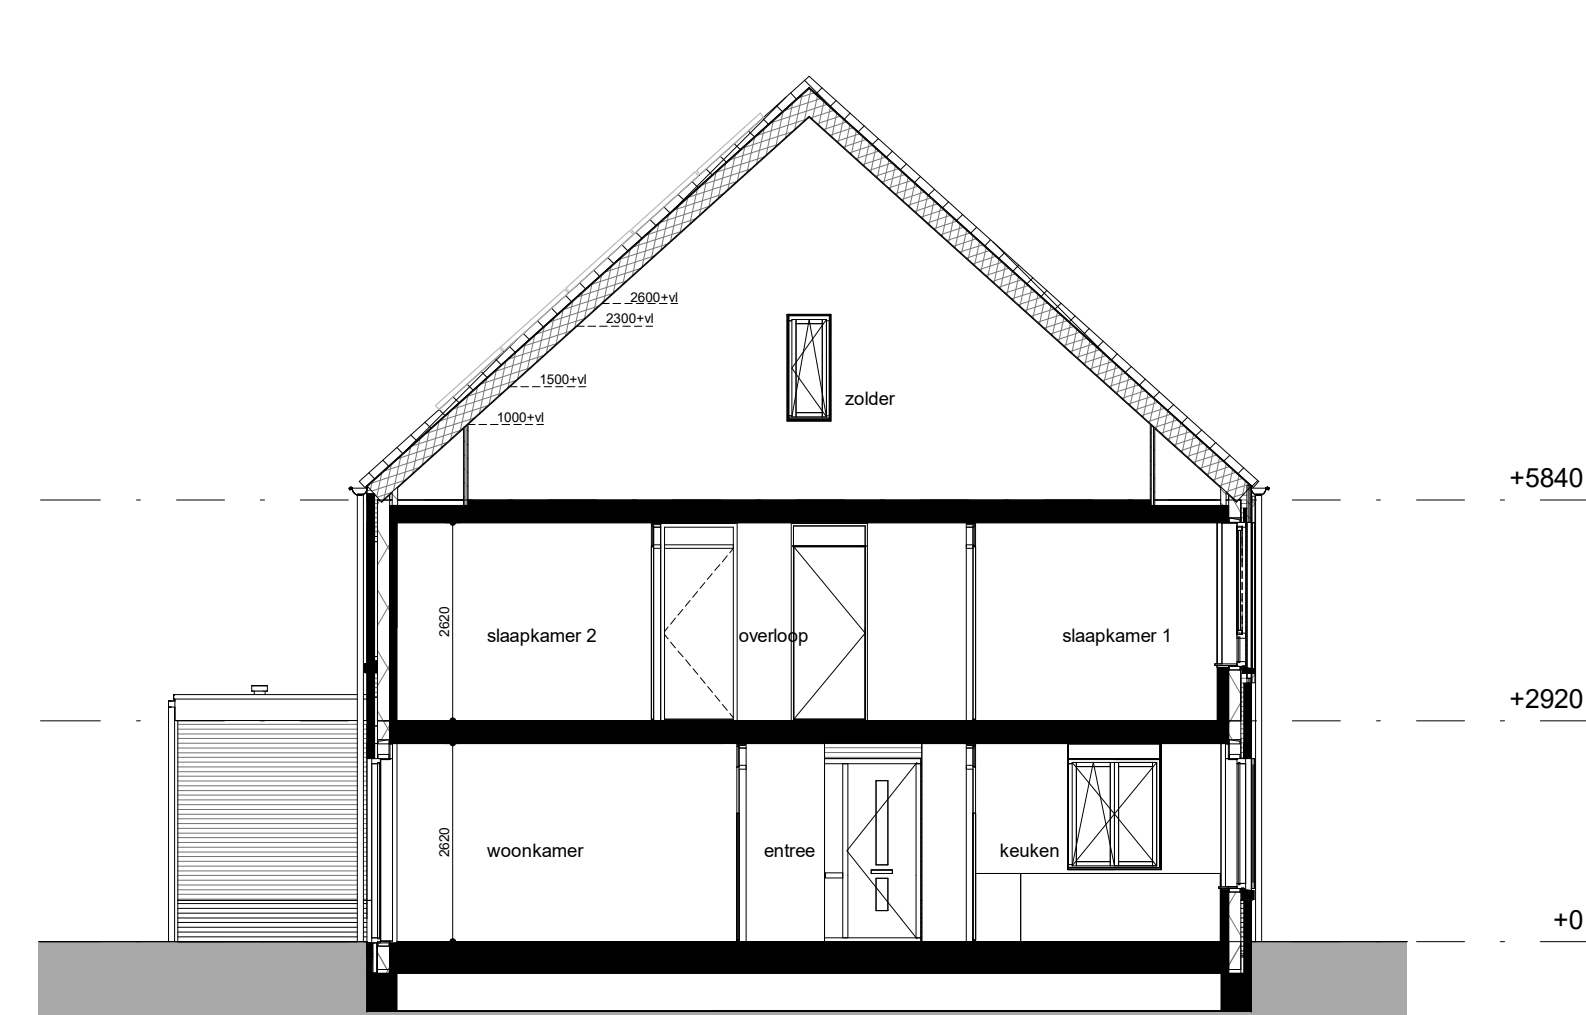

doorsnede 8B

Renvooi algemeen

- keuken, maat en kleur rdb. o.a.s. waterdicht afzetten
- voetlegels, maat en kleur rdb. o.a.s. waterdicht afzetten
- oprijplaat warmtepomp
- oprijplaat mechanische ventilator
- roestvrij staal op klinker
- standaardvloer bevestiging
- doorlopende beglazing
- kolpen voorzien van zonnecollectie beglazing ZFA 0,40

Renvooi electra / installaties

elektrisch volgens NEN 1010

- E = enkele wandcontactdoos geaard
- E = dubbele wandcontactdoos geaard, uitwendig
- E = enkele wandcontactdoos t.b.v. watermachines
- E = enkele wandcontactdoos t.b.v. wasdroger
- E = enkele wandcontactdoos t.b.v. versterker vloerwarming
- E = enkele wandcontactdoos t.b.v. koelkast
- E = enkele wandcontactdoos t.b.v. afzuigkap

Renvooi materiaal

- baksteen, metselwerk
- boormuur kalkzandsteen, dik 100mm
- plafondarmatuur
- boormuur kalkzandsteen, dik 100mm
- lichte schakelwand, dik 100mm
- metalbakwand, dik 100mm

weusten liedenbaum architecten

Project: "Hoog Dalem", Middengebied D6 - Gorinchem
 Projectnummer: 22-2263

Onderdeel: V.O.F. Ooster-Linge 2
 Status: definitief

Datum: 27-01-2025
 Wersing A: 27-01-2025

Uitwerking: 315.009
 6812 AR, Arnhem
 020 443 6972
 info@weustenliedenbaum.nl
 www.weustenliedenbaum.nl

Scale: 1:100
 Drawing number: AWW

