



voorgevel




rechter zijgevel




achtergevel




linker zijgevel

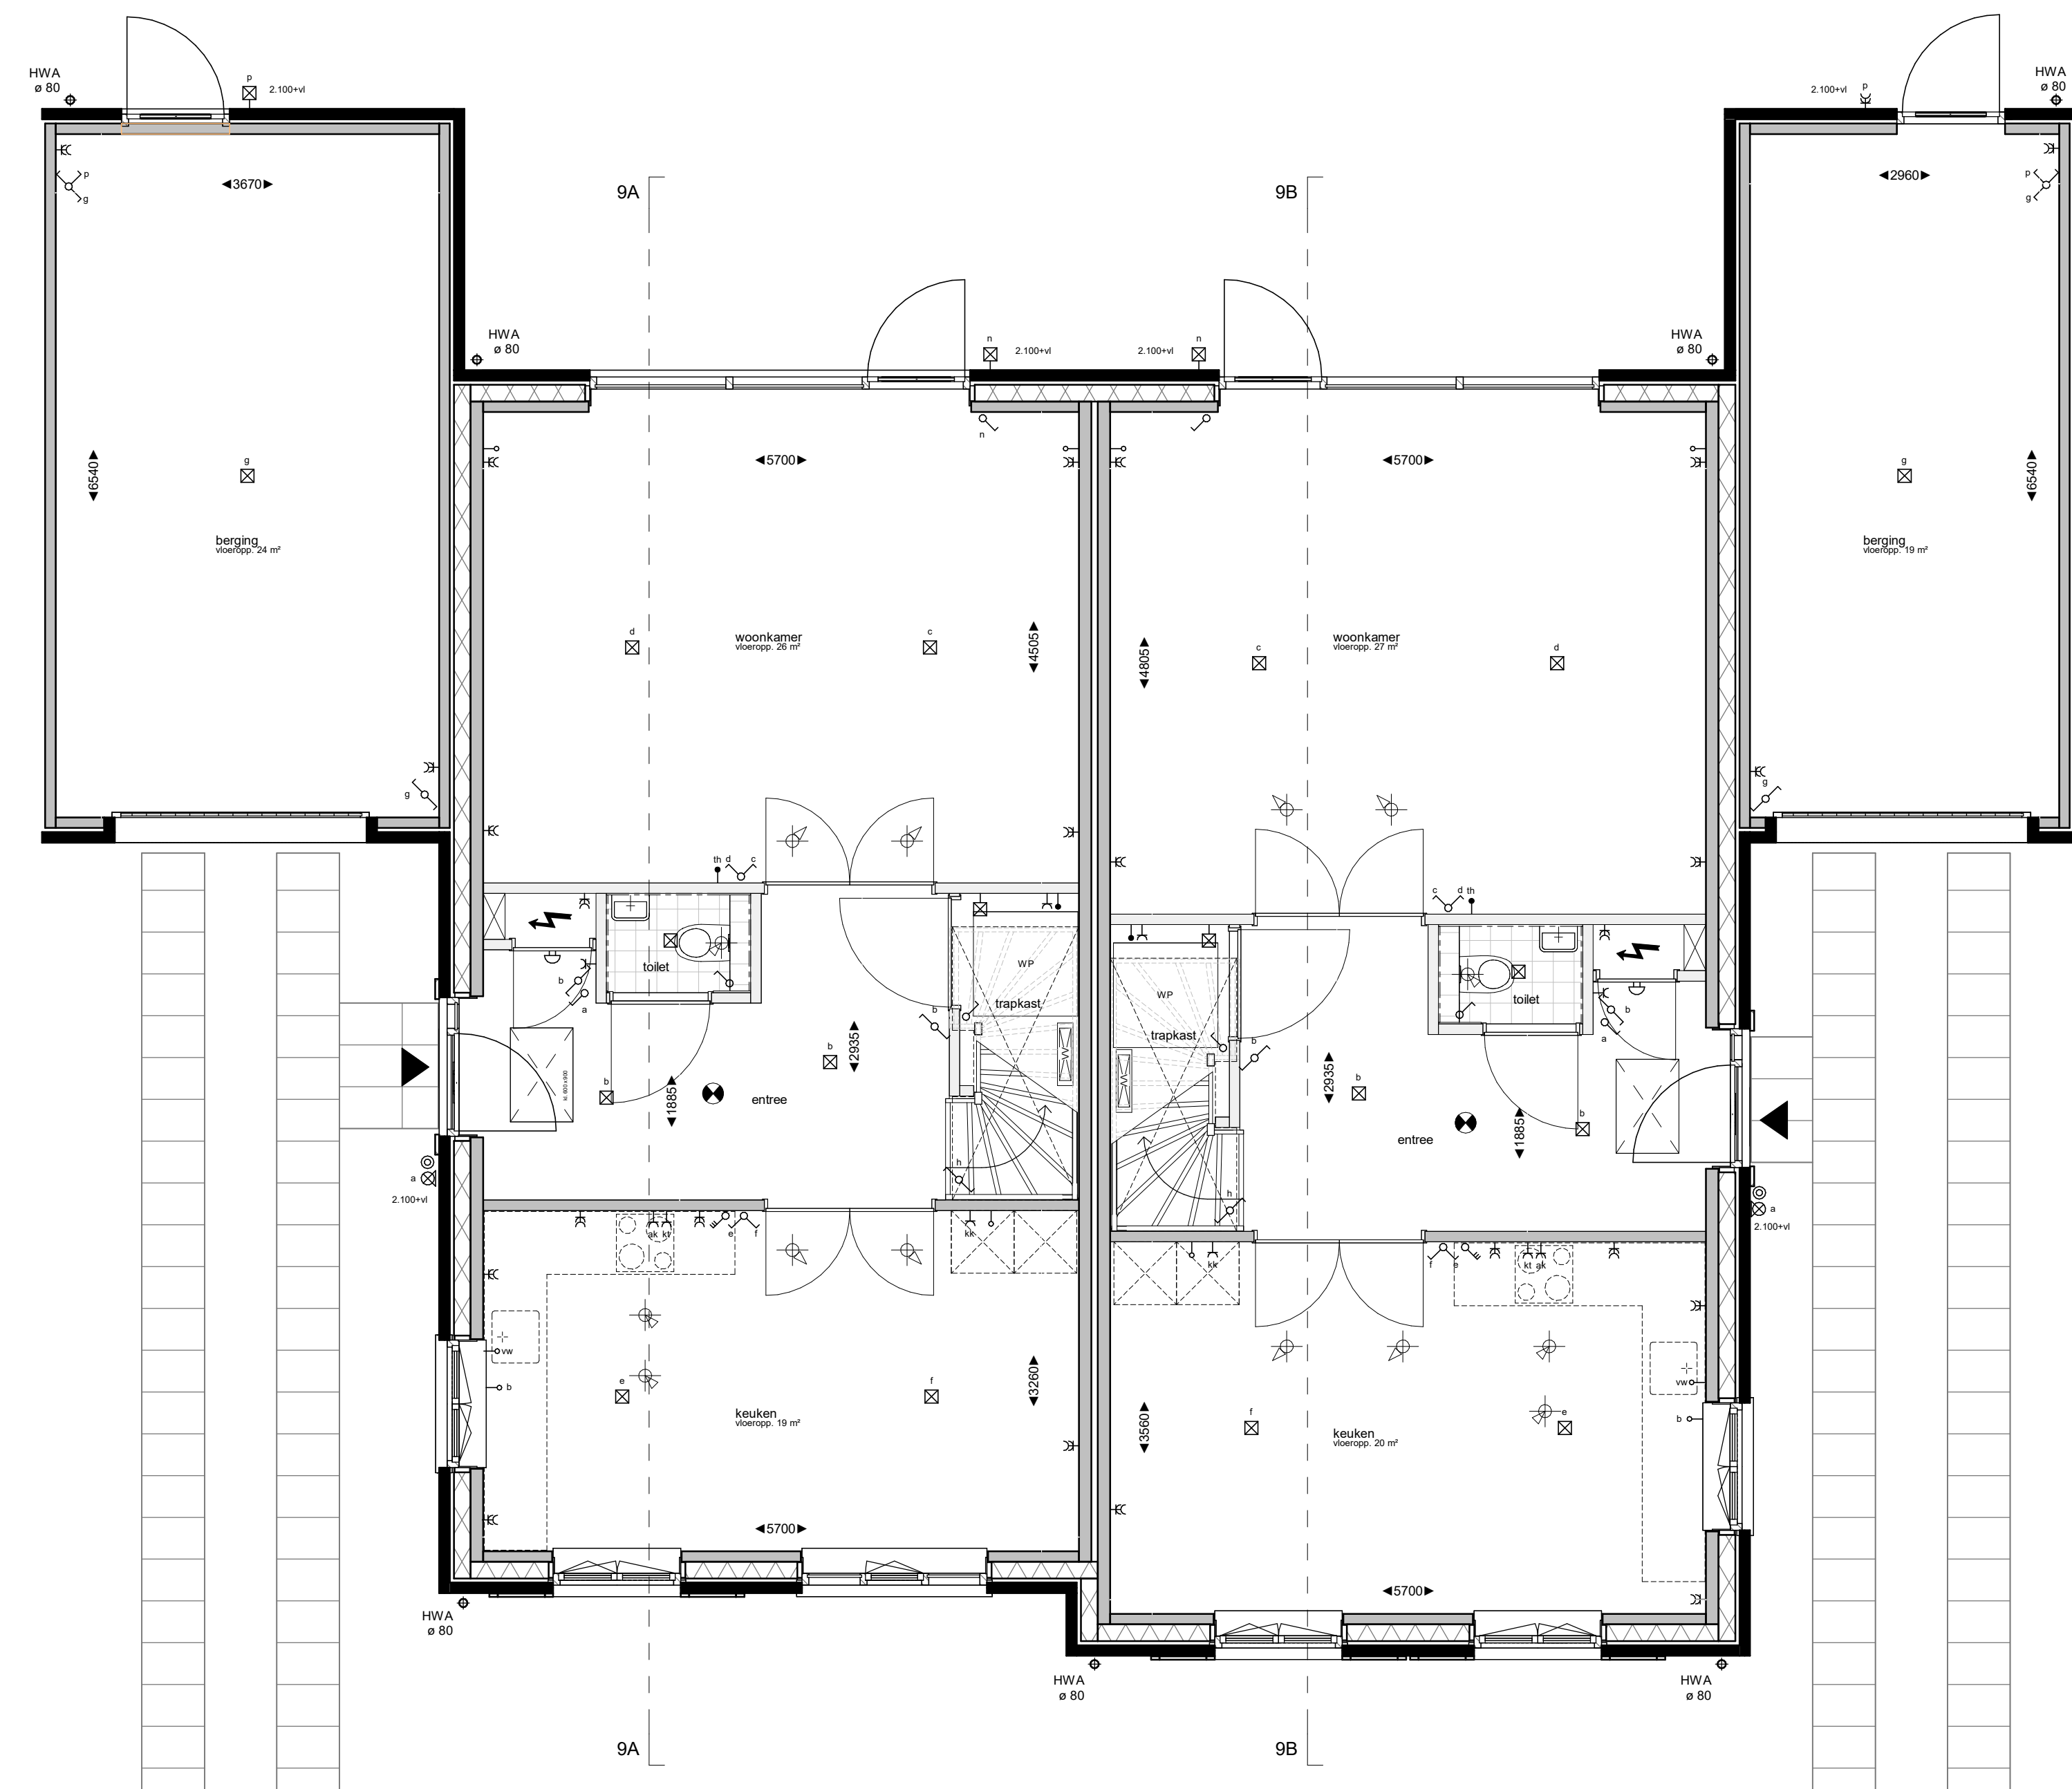


begane grond

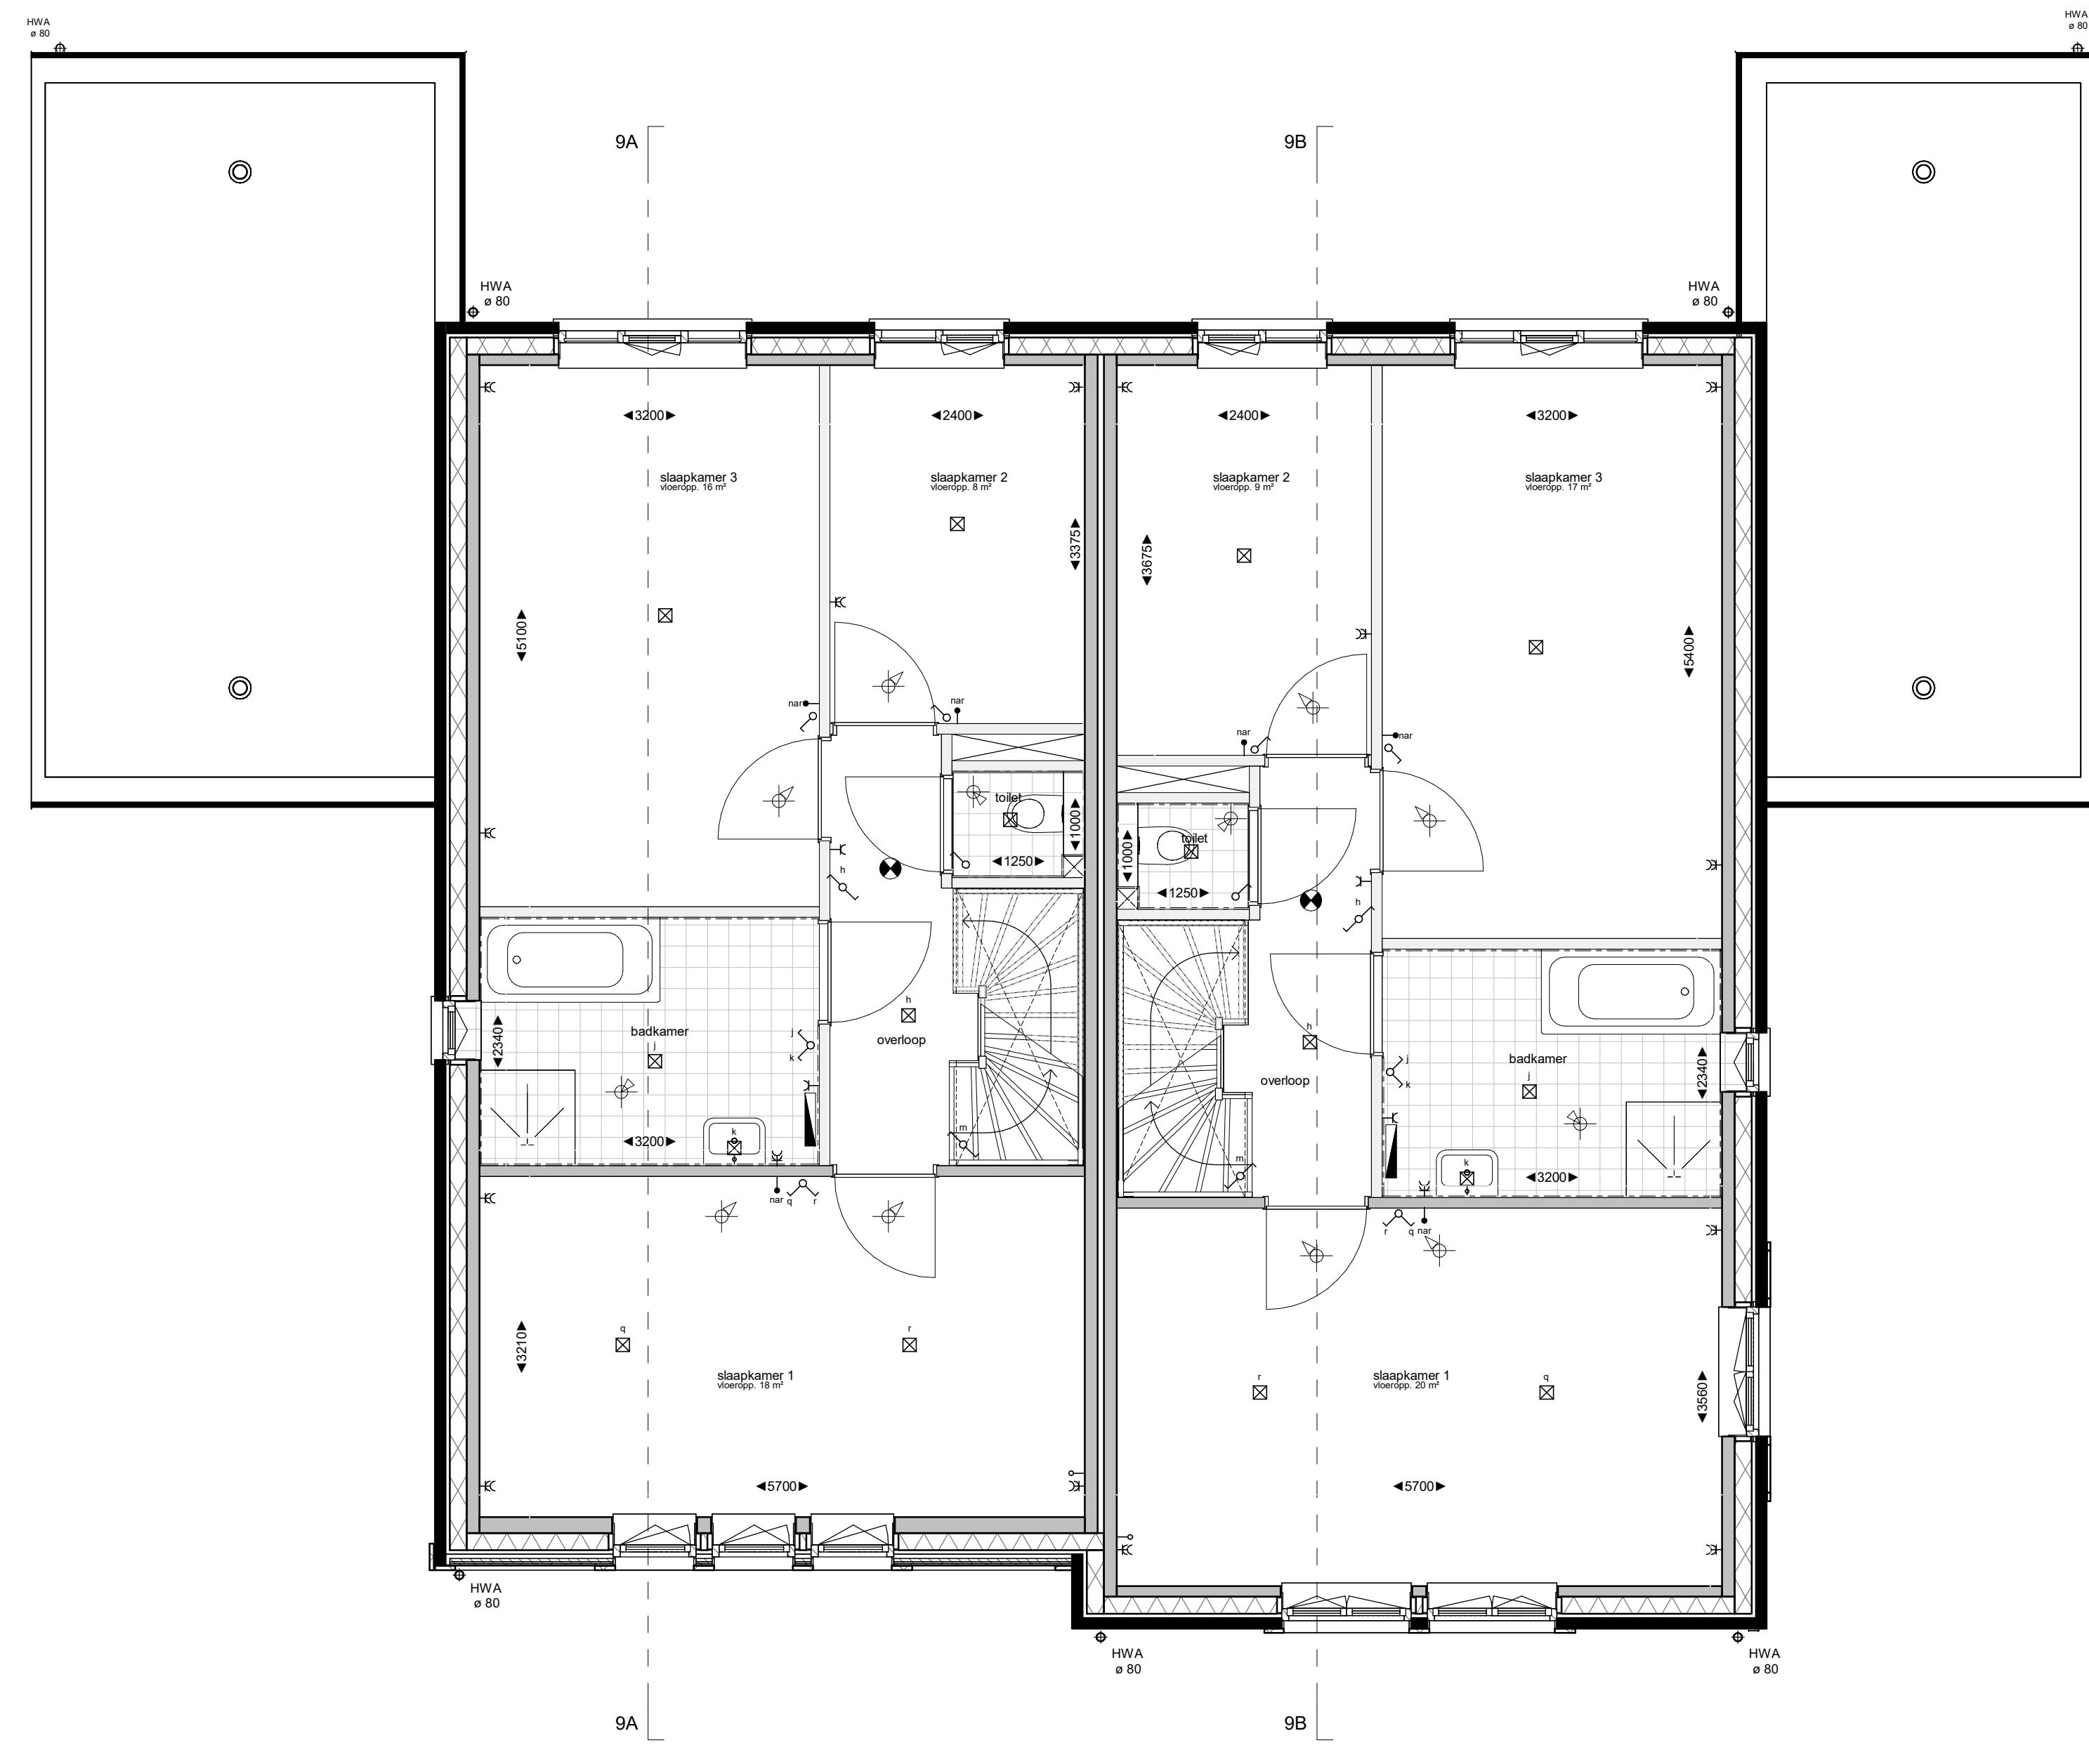


eerste verdieping

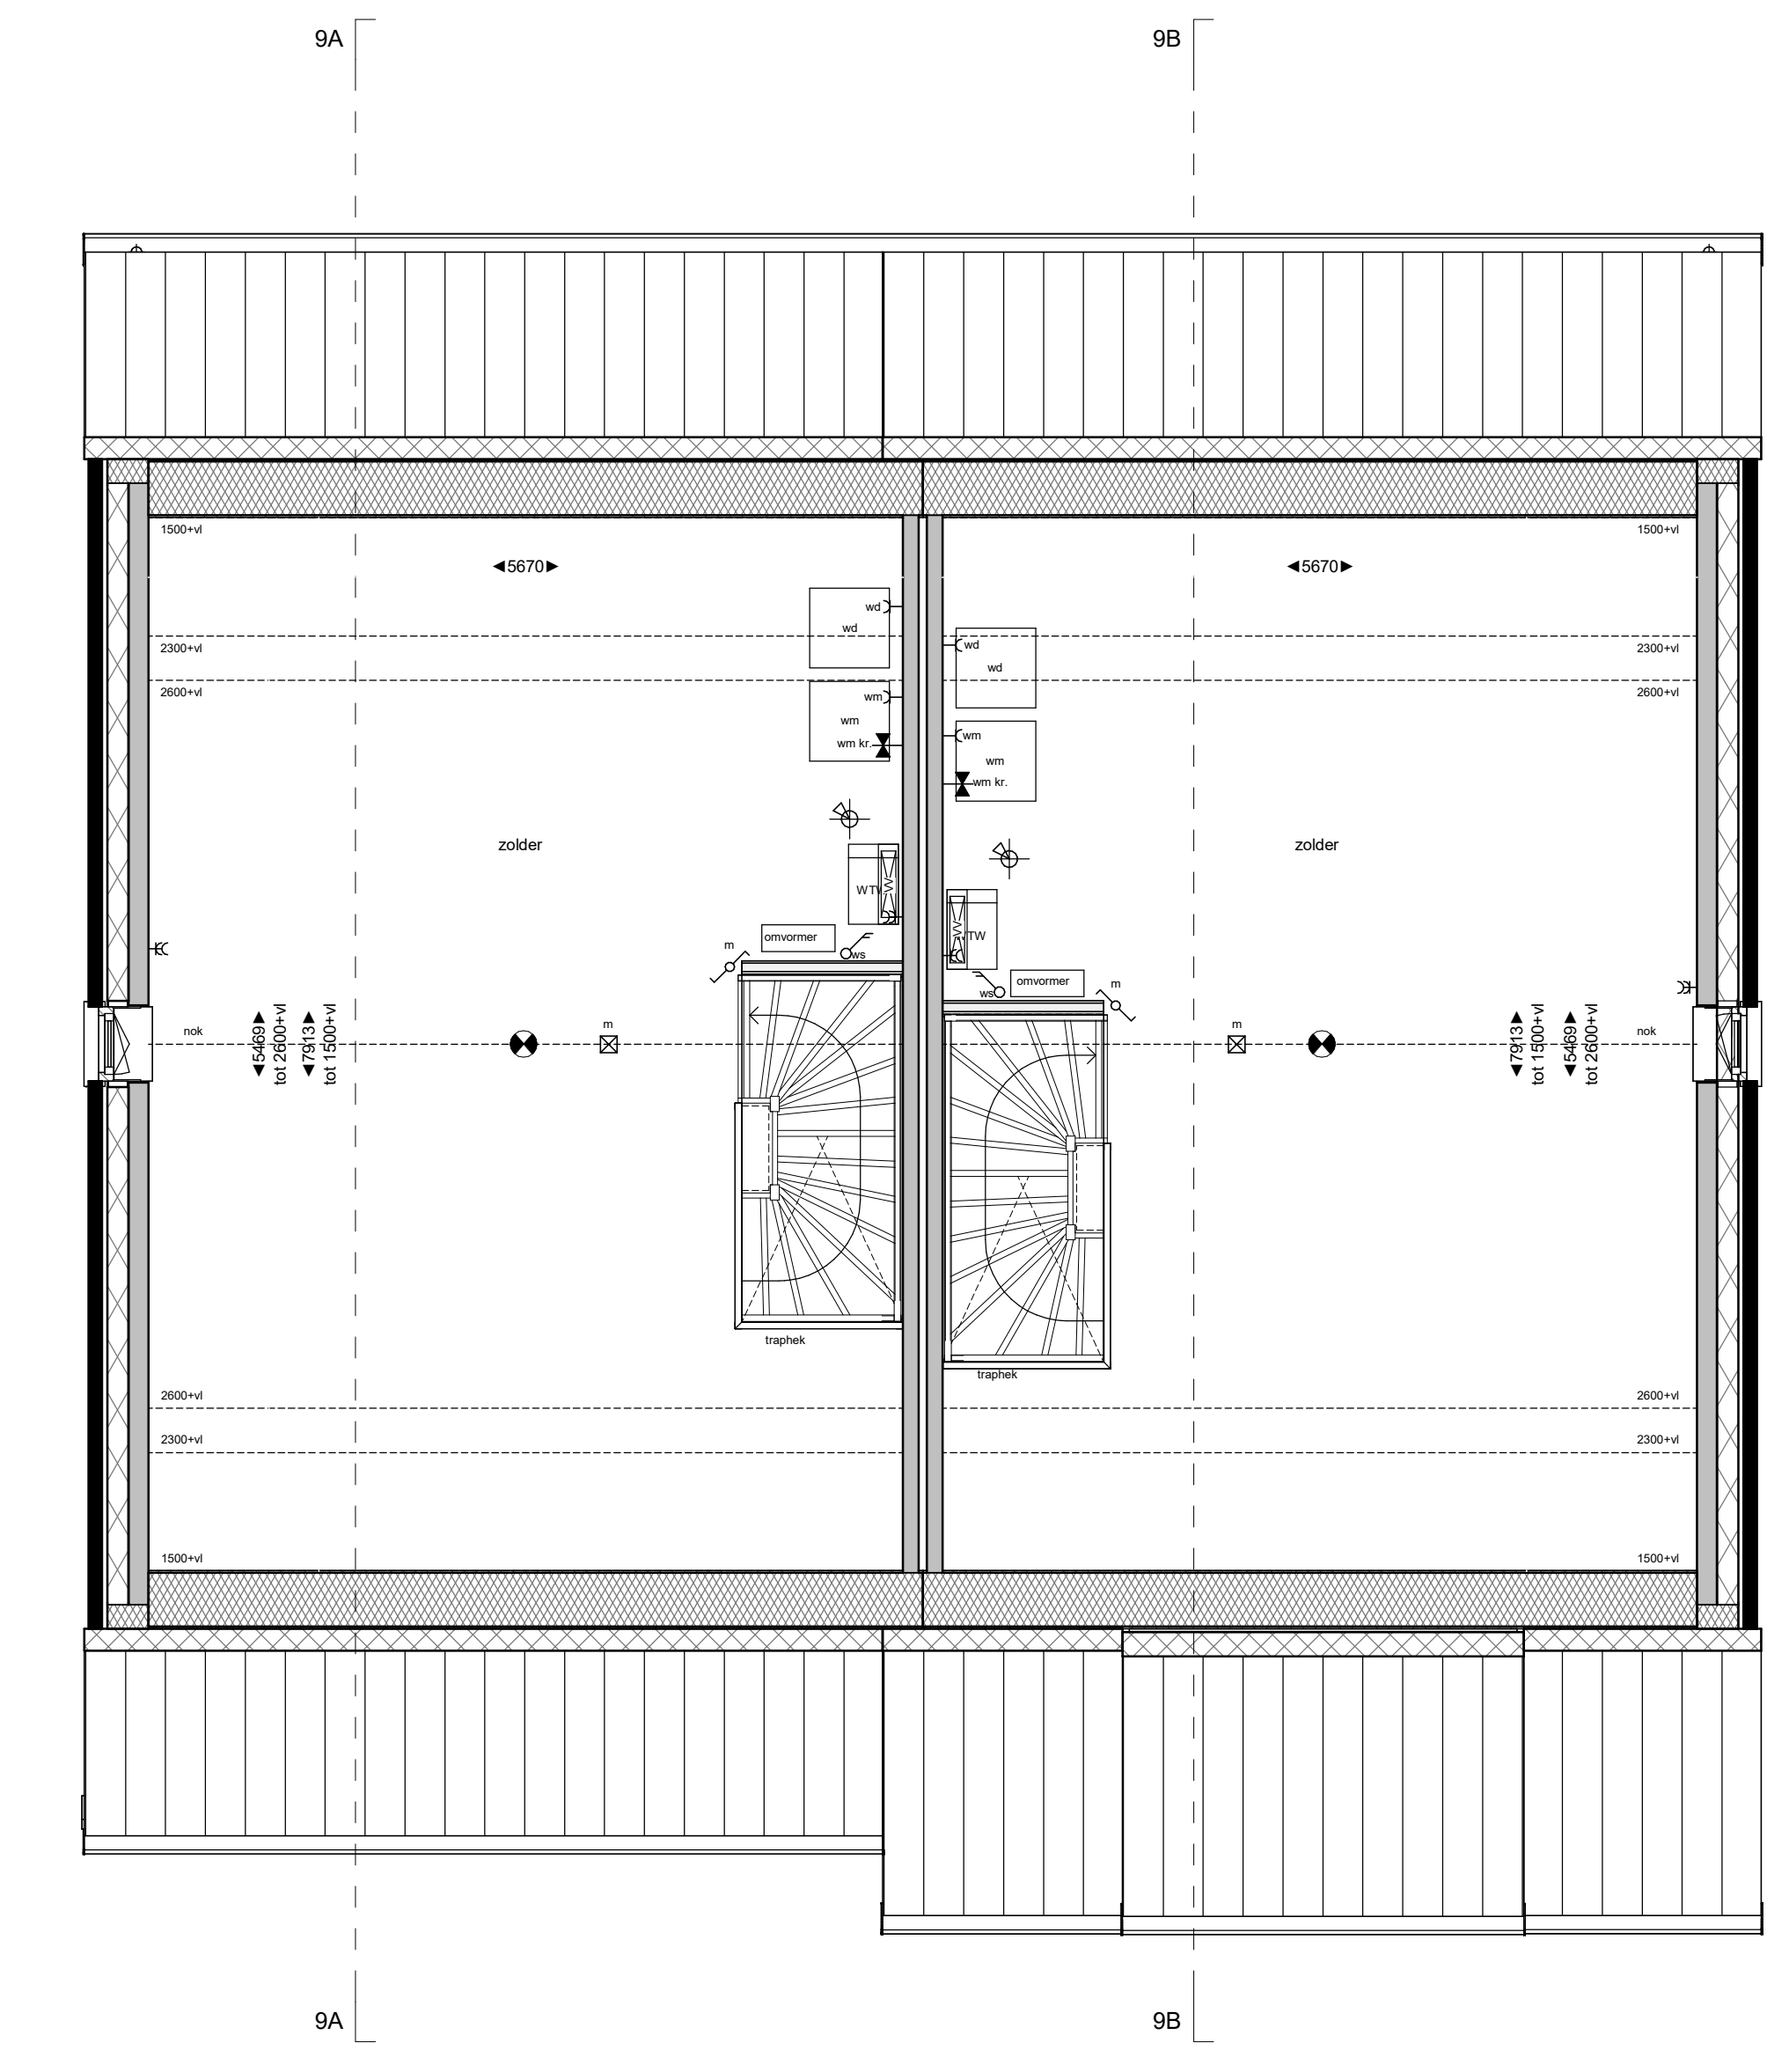

tweede verdieping

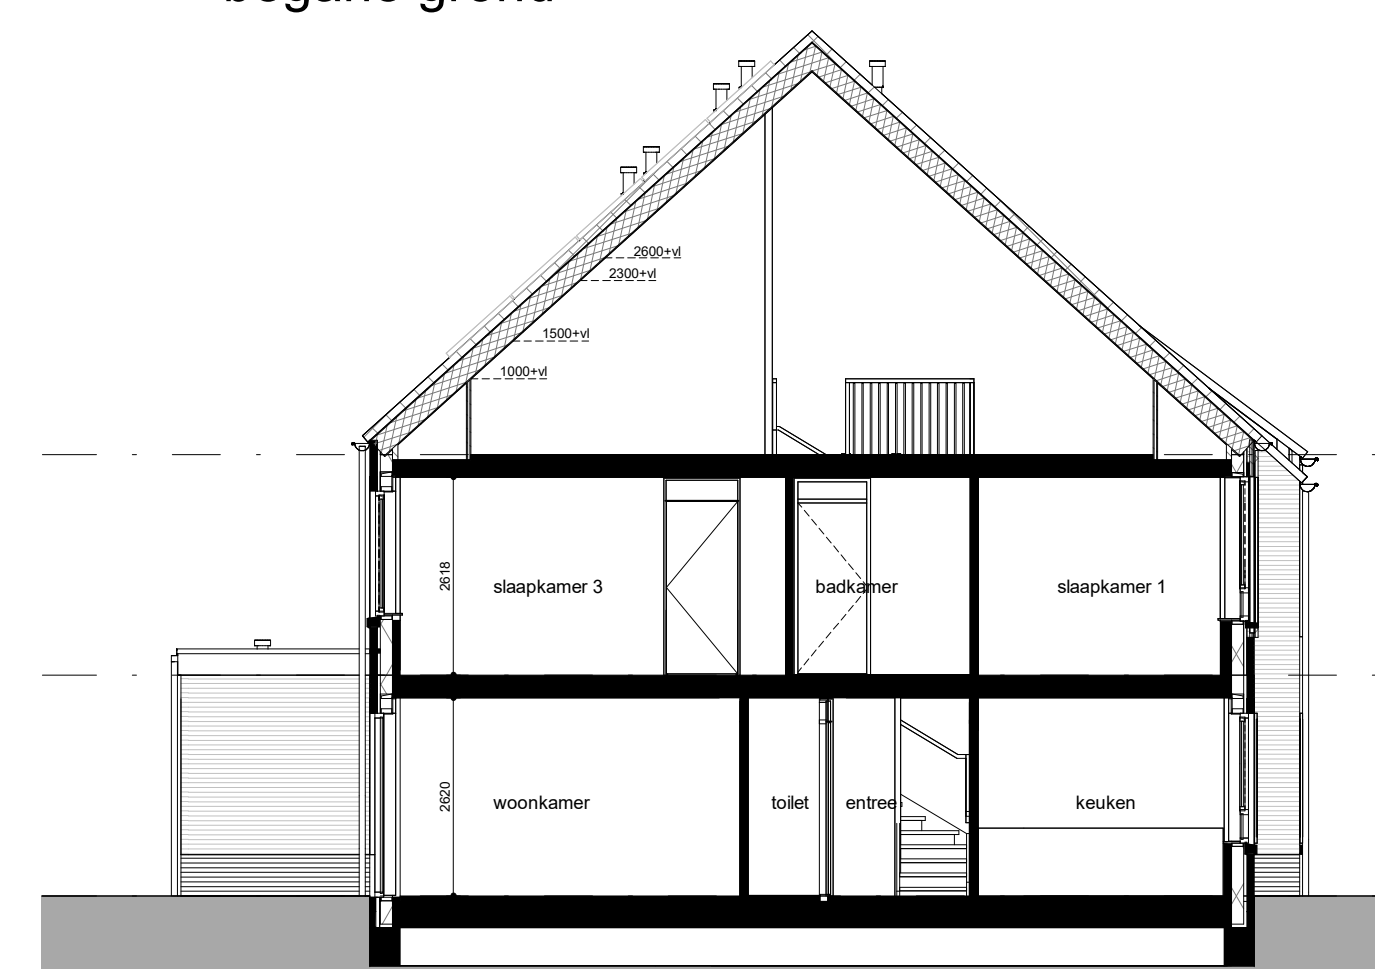

doorsnede AA

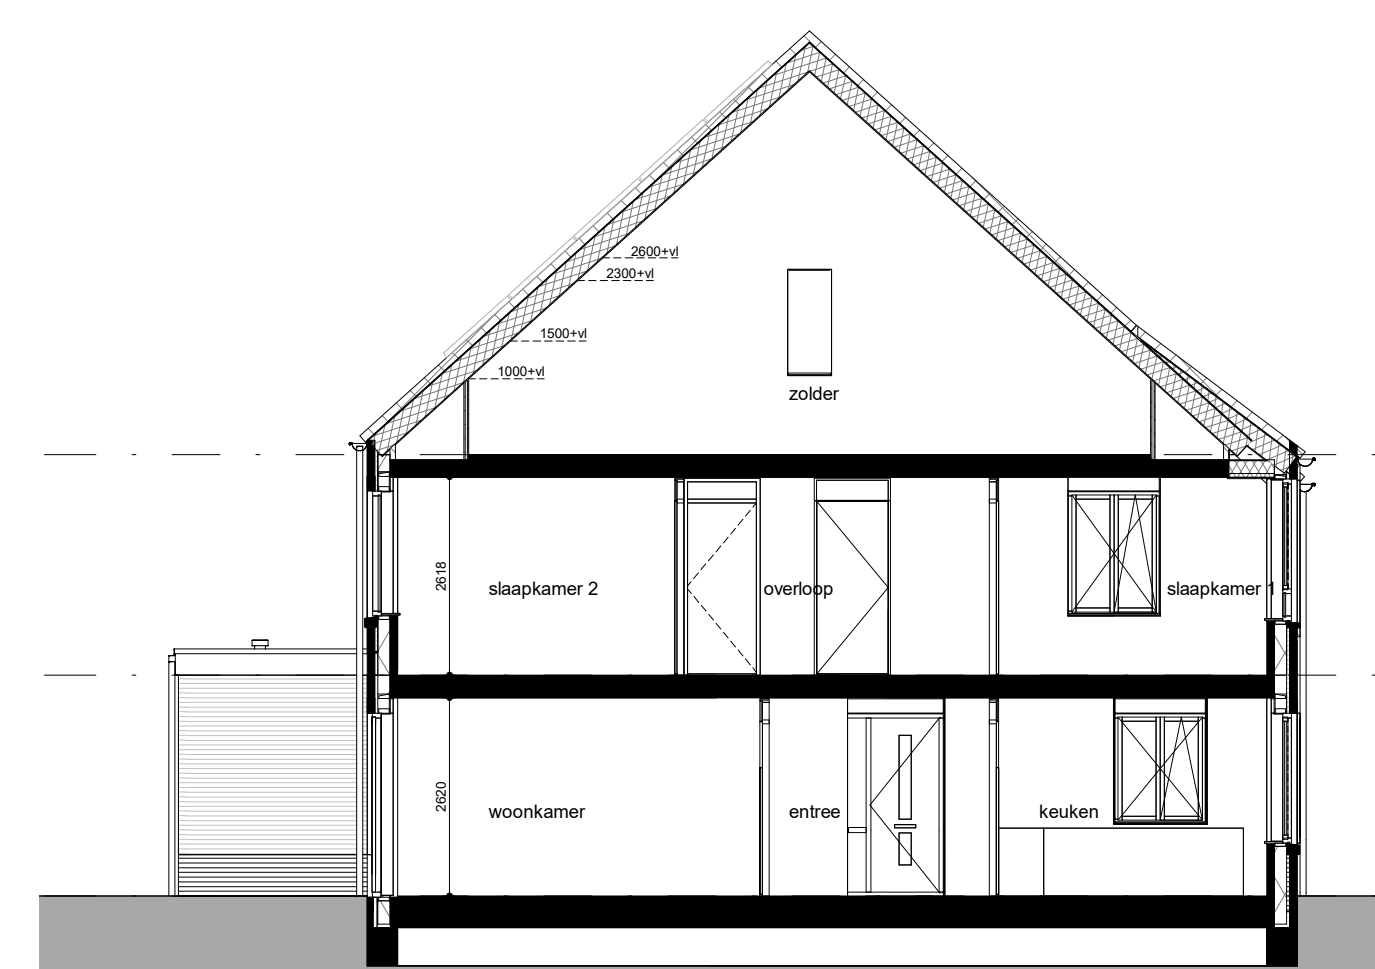

doorsnede BB

Renvooi algemeen		Renvooi electra / installaties		Renvooi materiaal	

**weusten liedenbaum architecten**

Project: "Hoog Dalem", Middengebied D6 - Gorinchem  
 Oostrijt: V.O.F. Ooster-Linge 2  
 Onderdeel: blok H - bouwnummer 636-637  
 Datum: 27-01-2025

Projectnummer: 22-2263  
 Status: definitief  
 Schaal: 1:100  
 Tekeningnummer: AWW

Uitwerking 315-009  
 6612 AR, Arnhem  
 024 443 6972  
 info@weustenliedenbaum.nl  
 www.weustenliedenbaum.nl

Projectnummer: 22-2263  
 Status: definitief  
 Schaal: 1:100  
 Tekeningnummer: AWW


