voorgevel

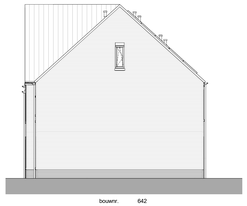

rechter zijgevel

achtergevel

linker zijgevel

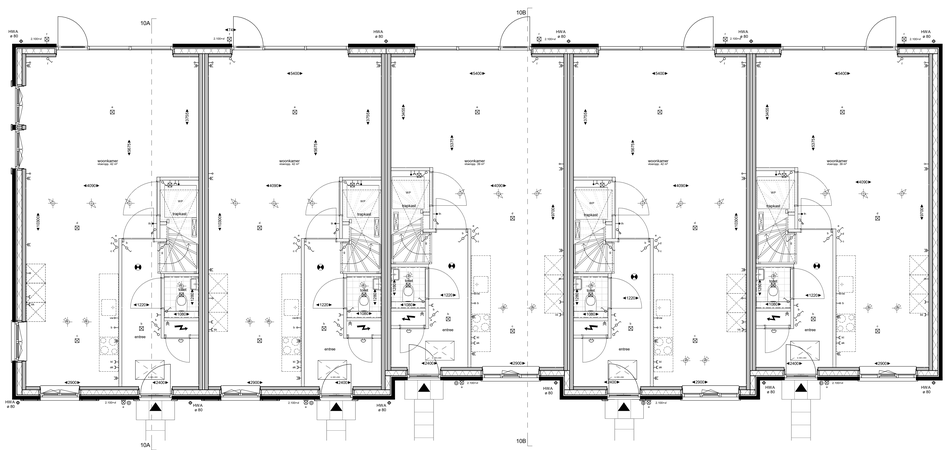

begane grond

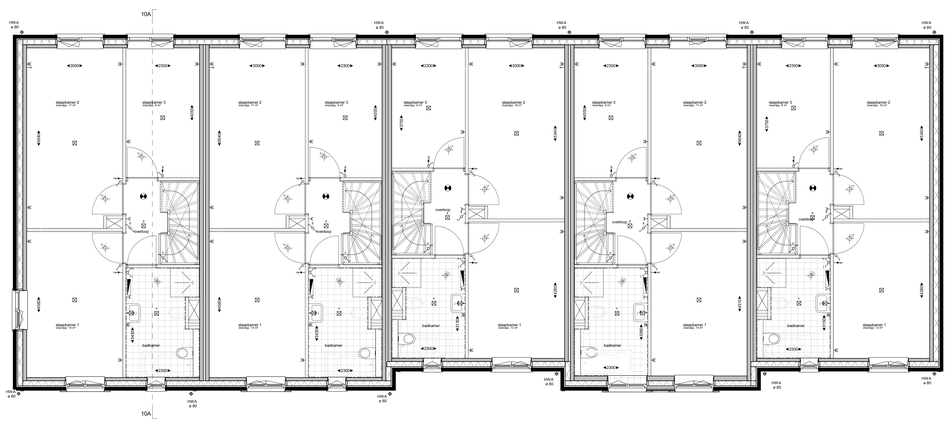

eerste verdieping

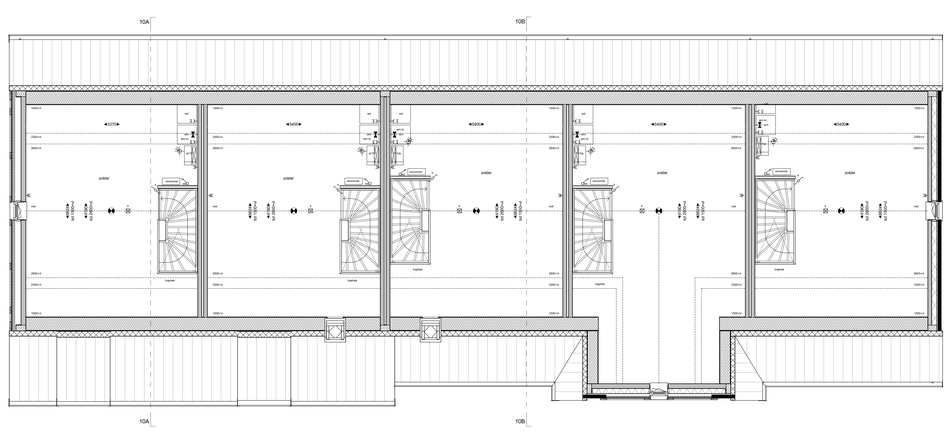

tweede verdieping

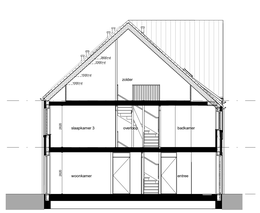

doorsnede 10A

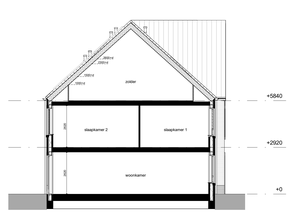

doorsnede 10B

Renvooi algemeen

- kozijn zonder dorpel, voorzien van deur
- kozijn met dorpel, voorzien van deur
- wandlegels, afm. 250x450mm, e.o.a. wateslicht uitvoeren
- kozijnen voorzien van zonwerende beglazing ZTA 0,40
- vlieterlegels, maat en kleur nb; o.a.a. waterlicht uitvoeren.
- opstelplaats warmtepomp
- opstelplaats mechanische ventilatie-unit
- rookmelder op lichtnet
- stand/ledig ridering
- dorpvrijdige beglazing
- kozijnen voorzien van zonwerende beglazing ZTA 0,40
- WM WD opstelplaats wasmachine/wasdroger
- kruipluik + trashard
- schacht
- stortkap
- hemelwaterafvoer
- zonnepaneel (PV-paneel)
- ventilatierooster
- buitenunit(s) lucht-lucht warmtepomp

Renvooi electra / installaties

elektra volgens NEN 1010

- enkelpolige schakelaar
- dubbele schakelaar
- wisselschakelaar
- wisselschakelaar en enkelpolige schakelaar
- wisselschakelaar 3,5 x. omvormer zonnepanelen
- dubbele schakelaar, gecombineerd met wandcontactdoos
- wisselschakelaar, gecombineerd met wandcontactdoos
- 3 standen schakelaar mechanische ventilatie
- aansluitpunt onbedraad
- aansluitpunt vaatwasser, onbedraad
- aansluitpunt close- in boiler, onbedraad
- aansluitpunt Perilex, bedraad
- enkele wandcontactdoos geaard
- dubbele wandcontactdoos geaard, verticaal
- enkele wandcontactdoos 13 a. waermachine
- enkele wandcontactdoos 13 a. waasdroger
- enkele wandcontactdoos 13 a. verdeler stoomverwarming
- enkele wandcontactdoos 13 a. kookkeetel
- enkele wandcontactdoos 13 a. afzuigkap
- enkele wandcontactdoos 13 a. koelkast
- plafondlichtpunt / centraalbins, excl. armatuur
- wandlichtpunt, excl. armatuur
- plafondarmatuur
- wandarmatuur
- niet schakelbare armatuur
- niet schakelbare armatuur
- badmatuur
- zoemer /deurbel
- meterkast
- omvormer 13 a. zonnepanelen
- verdeler stoomverwarming
- elektrische radiator
- inblaspunt mechanische ventilatie, indicatief
- afzuigpunt mechanische ventilatie, indicatief
- decentrale mechanische ventilatie, indicatief
- waterkraan 13 a. waermachine
- aansluitpunt data
- aansluitpunt thermostaat
- aansluitpunt raamgeleg stoomverwarming

Renvooi materiaal

- betonkern, metselwerk
- bouwmuur kalkzandsteen, dik 120mm
- bouwmuur kalkzandsteen, dik 120mm
- bouwmuur kalkzandsteen, dik 150mm
- lichte scheidingswand, dik 100mm
- metalenbeschot, dik 100mm
- dakpakket
- isolatie

wousten liedenbaum
architecten

Utrechtseweg 310-B09
6812 AR Arnhem

026 443 6972
info@woustenliedenbaum.nl
www.woustenliedenbaum.nl

Project
"Hoog Dalem", Middengebied D6 - Gorinchem

Opdrachtgever
V.O.F. Ooster-Linge 2

Onderdeel
blok I - bouwnummer 638-642

Datum
27-01-2025

Wijziging A
Wijziging B
Wijziging C
Wijziging D
Wijziging E
Wijziging F
Wijziging G

Project nummer
22-2263

Status
definitief

Schaal
1:100

Getekend
AWW

Tekening nummer
VK.110