voorgevel

rechter zijgevel

achtergevel

linker zijgevel

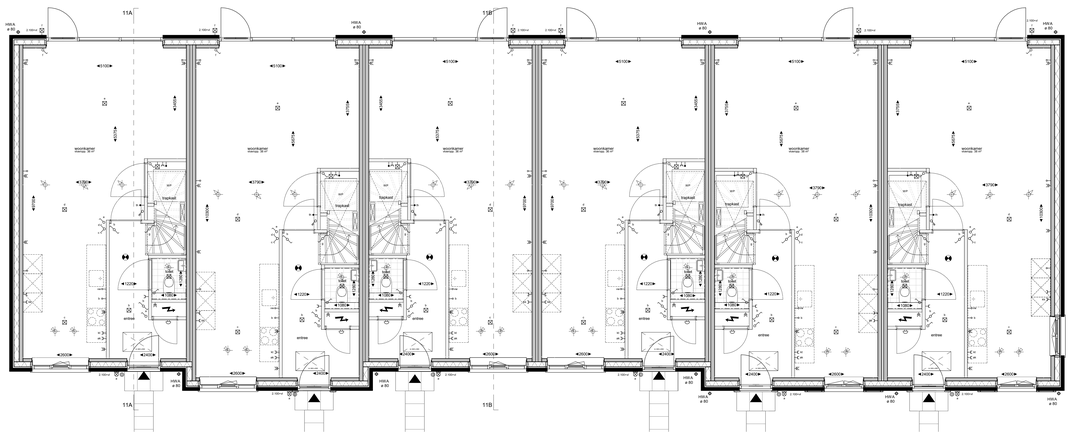

begane grond

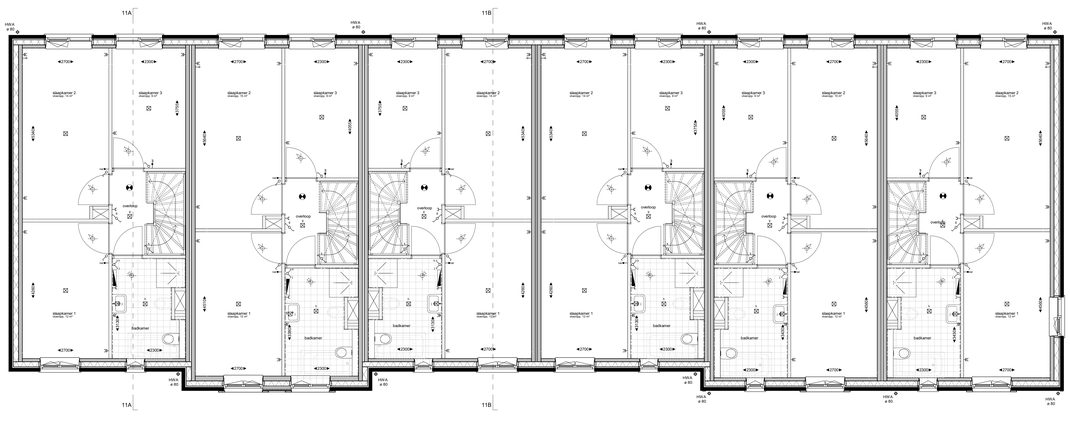

eerste verdieping

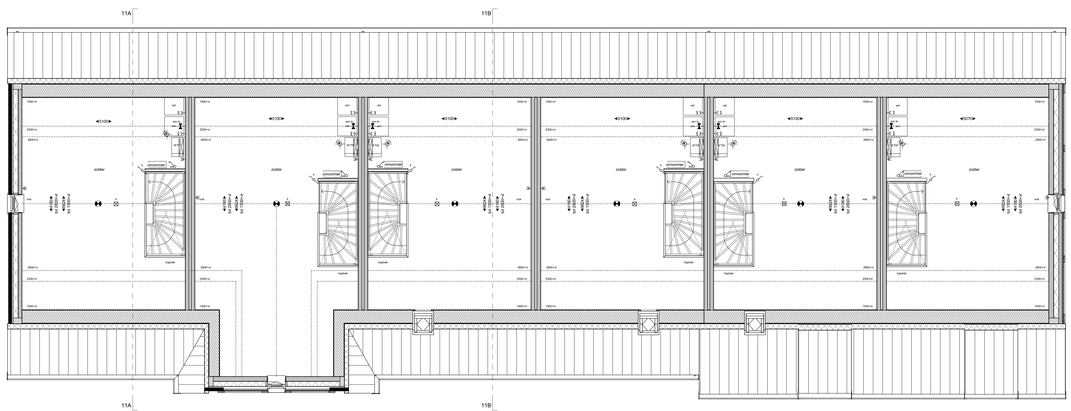

tweede verdieping

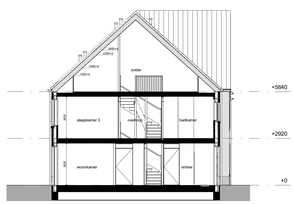

doorsnede 11A

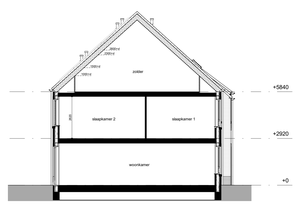

doorsnede 11B

Renvooi algemeen

- koppen zonder dorpel; voorzien van deur
- koppen met dorpel; voorzien van deur
- warmtegels, afm. 250x450mm; e.e.a. waterdicht uitvoeren
- doorvoerkoflige beglazing
- koppen voorzien van zonwerende beglazing ZTA 0.40
- rioleringsbuis, maat en keur nb. e.e.a. waterdicht uitvoeren
- opstelplaats warmtepomp
- opstelplaats mechanische ventilatie-unit
- opstelplaats mechanische ventilatie-unit
- koplicht + materiaal
- nooksteiger op lichtnet
- schacht
- standleding isolering
- stortrooster
- doorvoerkoflige beglazing
- hemelwaterafvoer
- koppen voorzien van zonwerende beglazing ZTA 0.40
- zonnepaneel (PV-paneel)
- ventilatierooster
- buitenwater t.b.v. verwarming

Renvooi electra / installaties

elektra volgens NEN 1010

- enkele wandcontactdoos geaard
- dubbele wandcontactdoos geaard, verticaal
- enkele wandcontactdoos t.b.v. wasmachine
- enkele wandcontactdoos t.b.v. wasdroger
- enkele wandcontactdoos t.b.v. verdeler stoomverwarming
- enkele wandcontactdoos t.b.v. kooktoestel
- enkele wandcontactdoos t.b.v. afzuigkap
- enkele wandcontactdoos t.b.v. koelkast
- enkelpolige schakelaar
- dubbele schakelaar
- wisselschakelaar
- wisselschakelaar en enkelpolige schakelaar
- werkschakelaar t.b.v. zonnemer zonnepanelen
- dubbele schakelaar, gecombineerd met wandcontactdoos
- wisselschakelaar, gecombineerd met wandcontactdoos
- 3 standen schakelaar mechanische ventilatie
- aansluitpunt onbedraad
- aansluitpunt wartelveer, onbedraad
- aansluitpunt close- in boiler, onbedraad
- aansluitpunt Perilex, bedraad
- plafondlichtpunt / centraalstoos, excl. armatuur
- wandlichtpunt, excl. armatuur
- plafondarmatuur
- wandarmatuur
- niet schakelbare armatuur
- niet schakelbare armatuur
- bellcircuit
- zoemer deurbel
- meterkast
- zonnemer t.b.v. zonnepanelen
- verdeler stoomverwarming
- elektrische radiator
- inblaaspunt mechanische ventilatie, individueel
- afzuigpunt mechanische ventilatie, individueel
- doorstroke mechanische ventilatie, individueel
- waterkraan t.b.v. wasmachine
- aansluitpunt data
- aansluitpunt thermostaat
- aansluitpunt roamgeling stoomverwarming maak 100 n.

Renvooi materiaal

- kalkzand, metselwerk
- buitenmuur kalkzandsteen, dik 100mm
- buitenmuur kalkzandsteen, dik 125mm
- buitenmuur kalkzandsteen, dik 150mm
- lichte scheidingswand, dik 100mm
- metalstudwand, dik 150mm
- dakpakket
- lambda

wouters liedenbaum architecten
Utrechtseweg 310-B09
6812 AR Arnhem
026 443 6972
info@woutersliedenbaum.nl
www.woutersliedenbaum.nl

Project
"Hoog Dalem", Middengebied D6 - Gorinchem

Opdrachtgever
V.O.F. Ooster-Linge 2

Onderdeel
blok J - bouwnummer 643-648

Datum
27-01-2025

Wijziging A
Wijziging B
Wijziging C
Wijziging D
Wijziging E
Wijziging F
Wijziging G

Project nummer
22-2263

Status
definitief

Schaal
1:100

Getekend
AWW

Tekening nummer
VK.111