


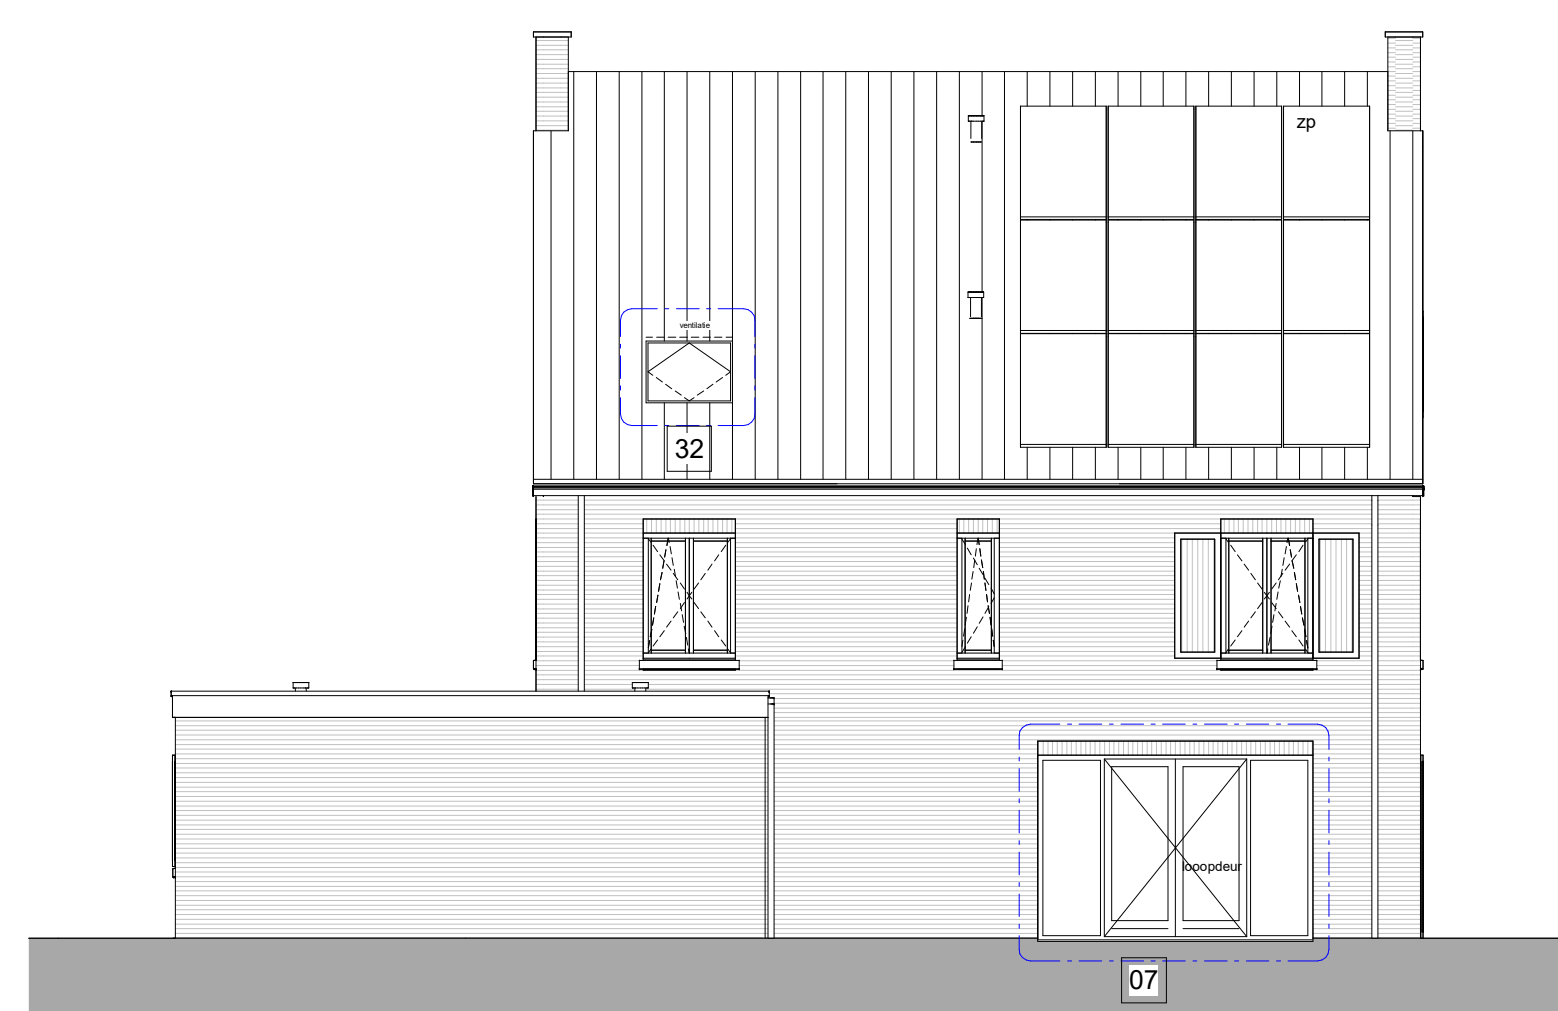

voorgevel



rechter zijgevel



rechter zijgevel




achtergevel




linker zijgevel




linker zijgevel

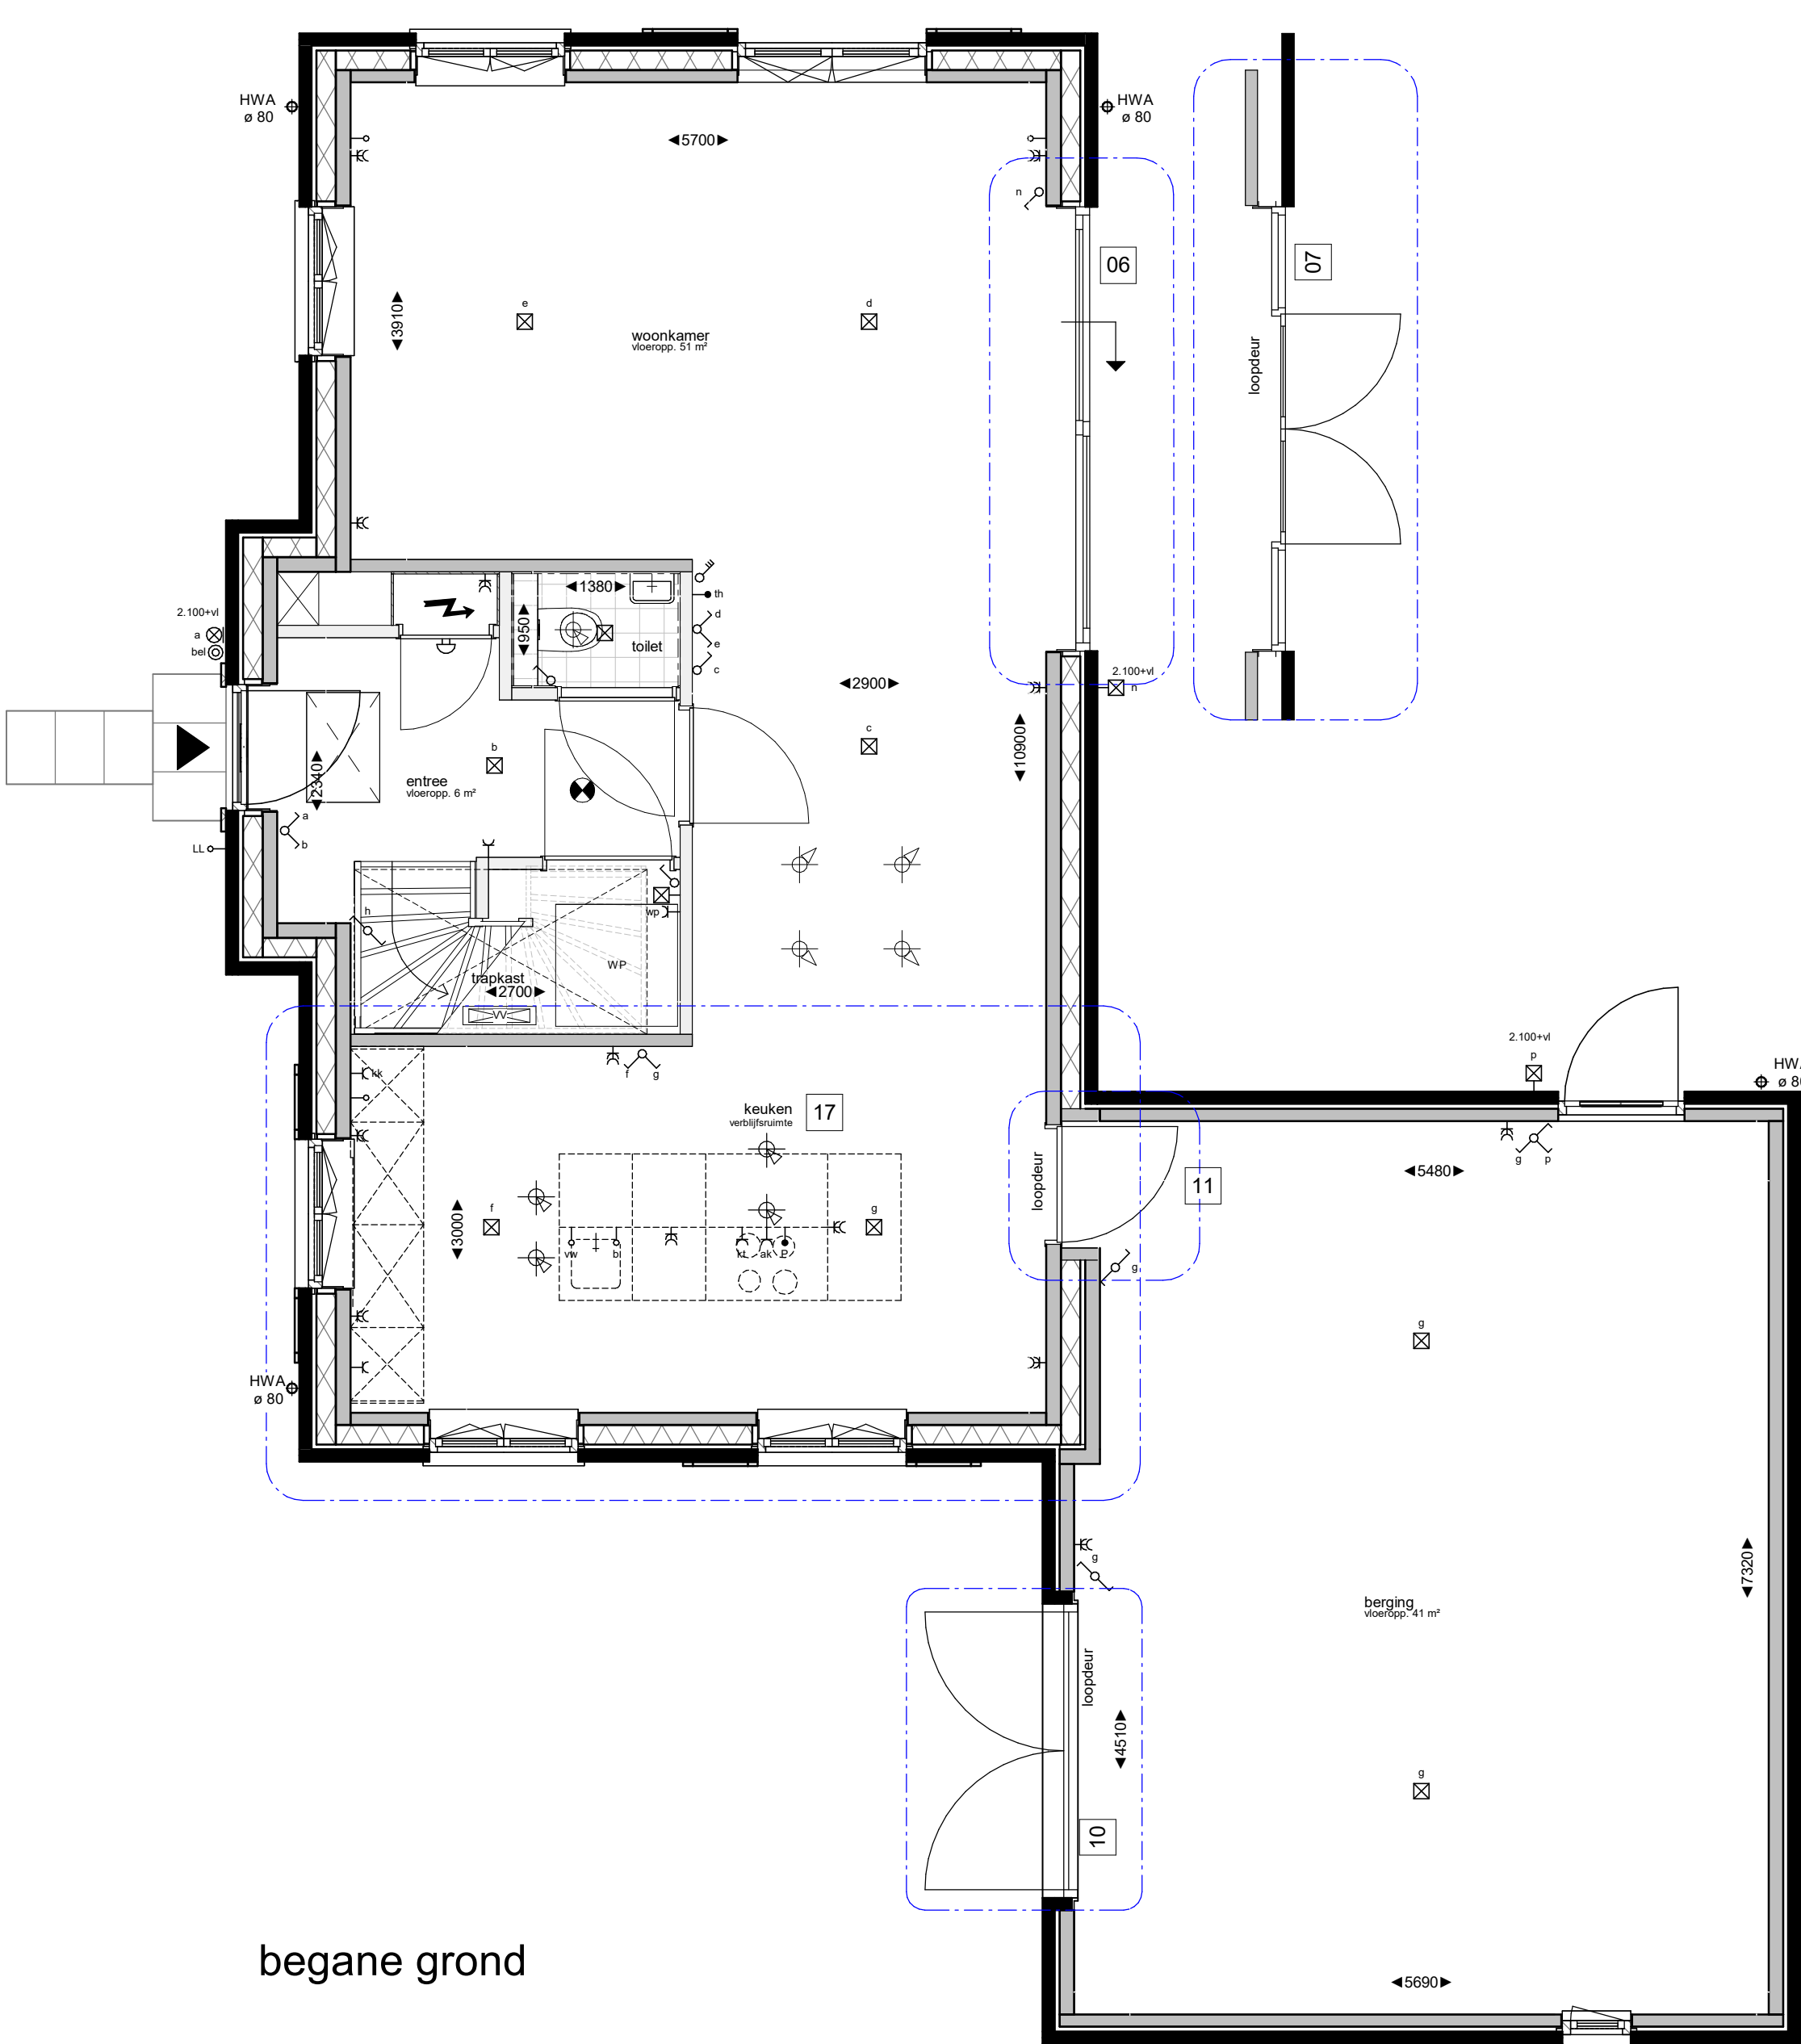


begane grond

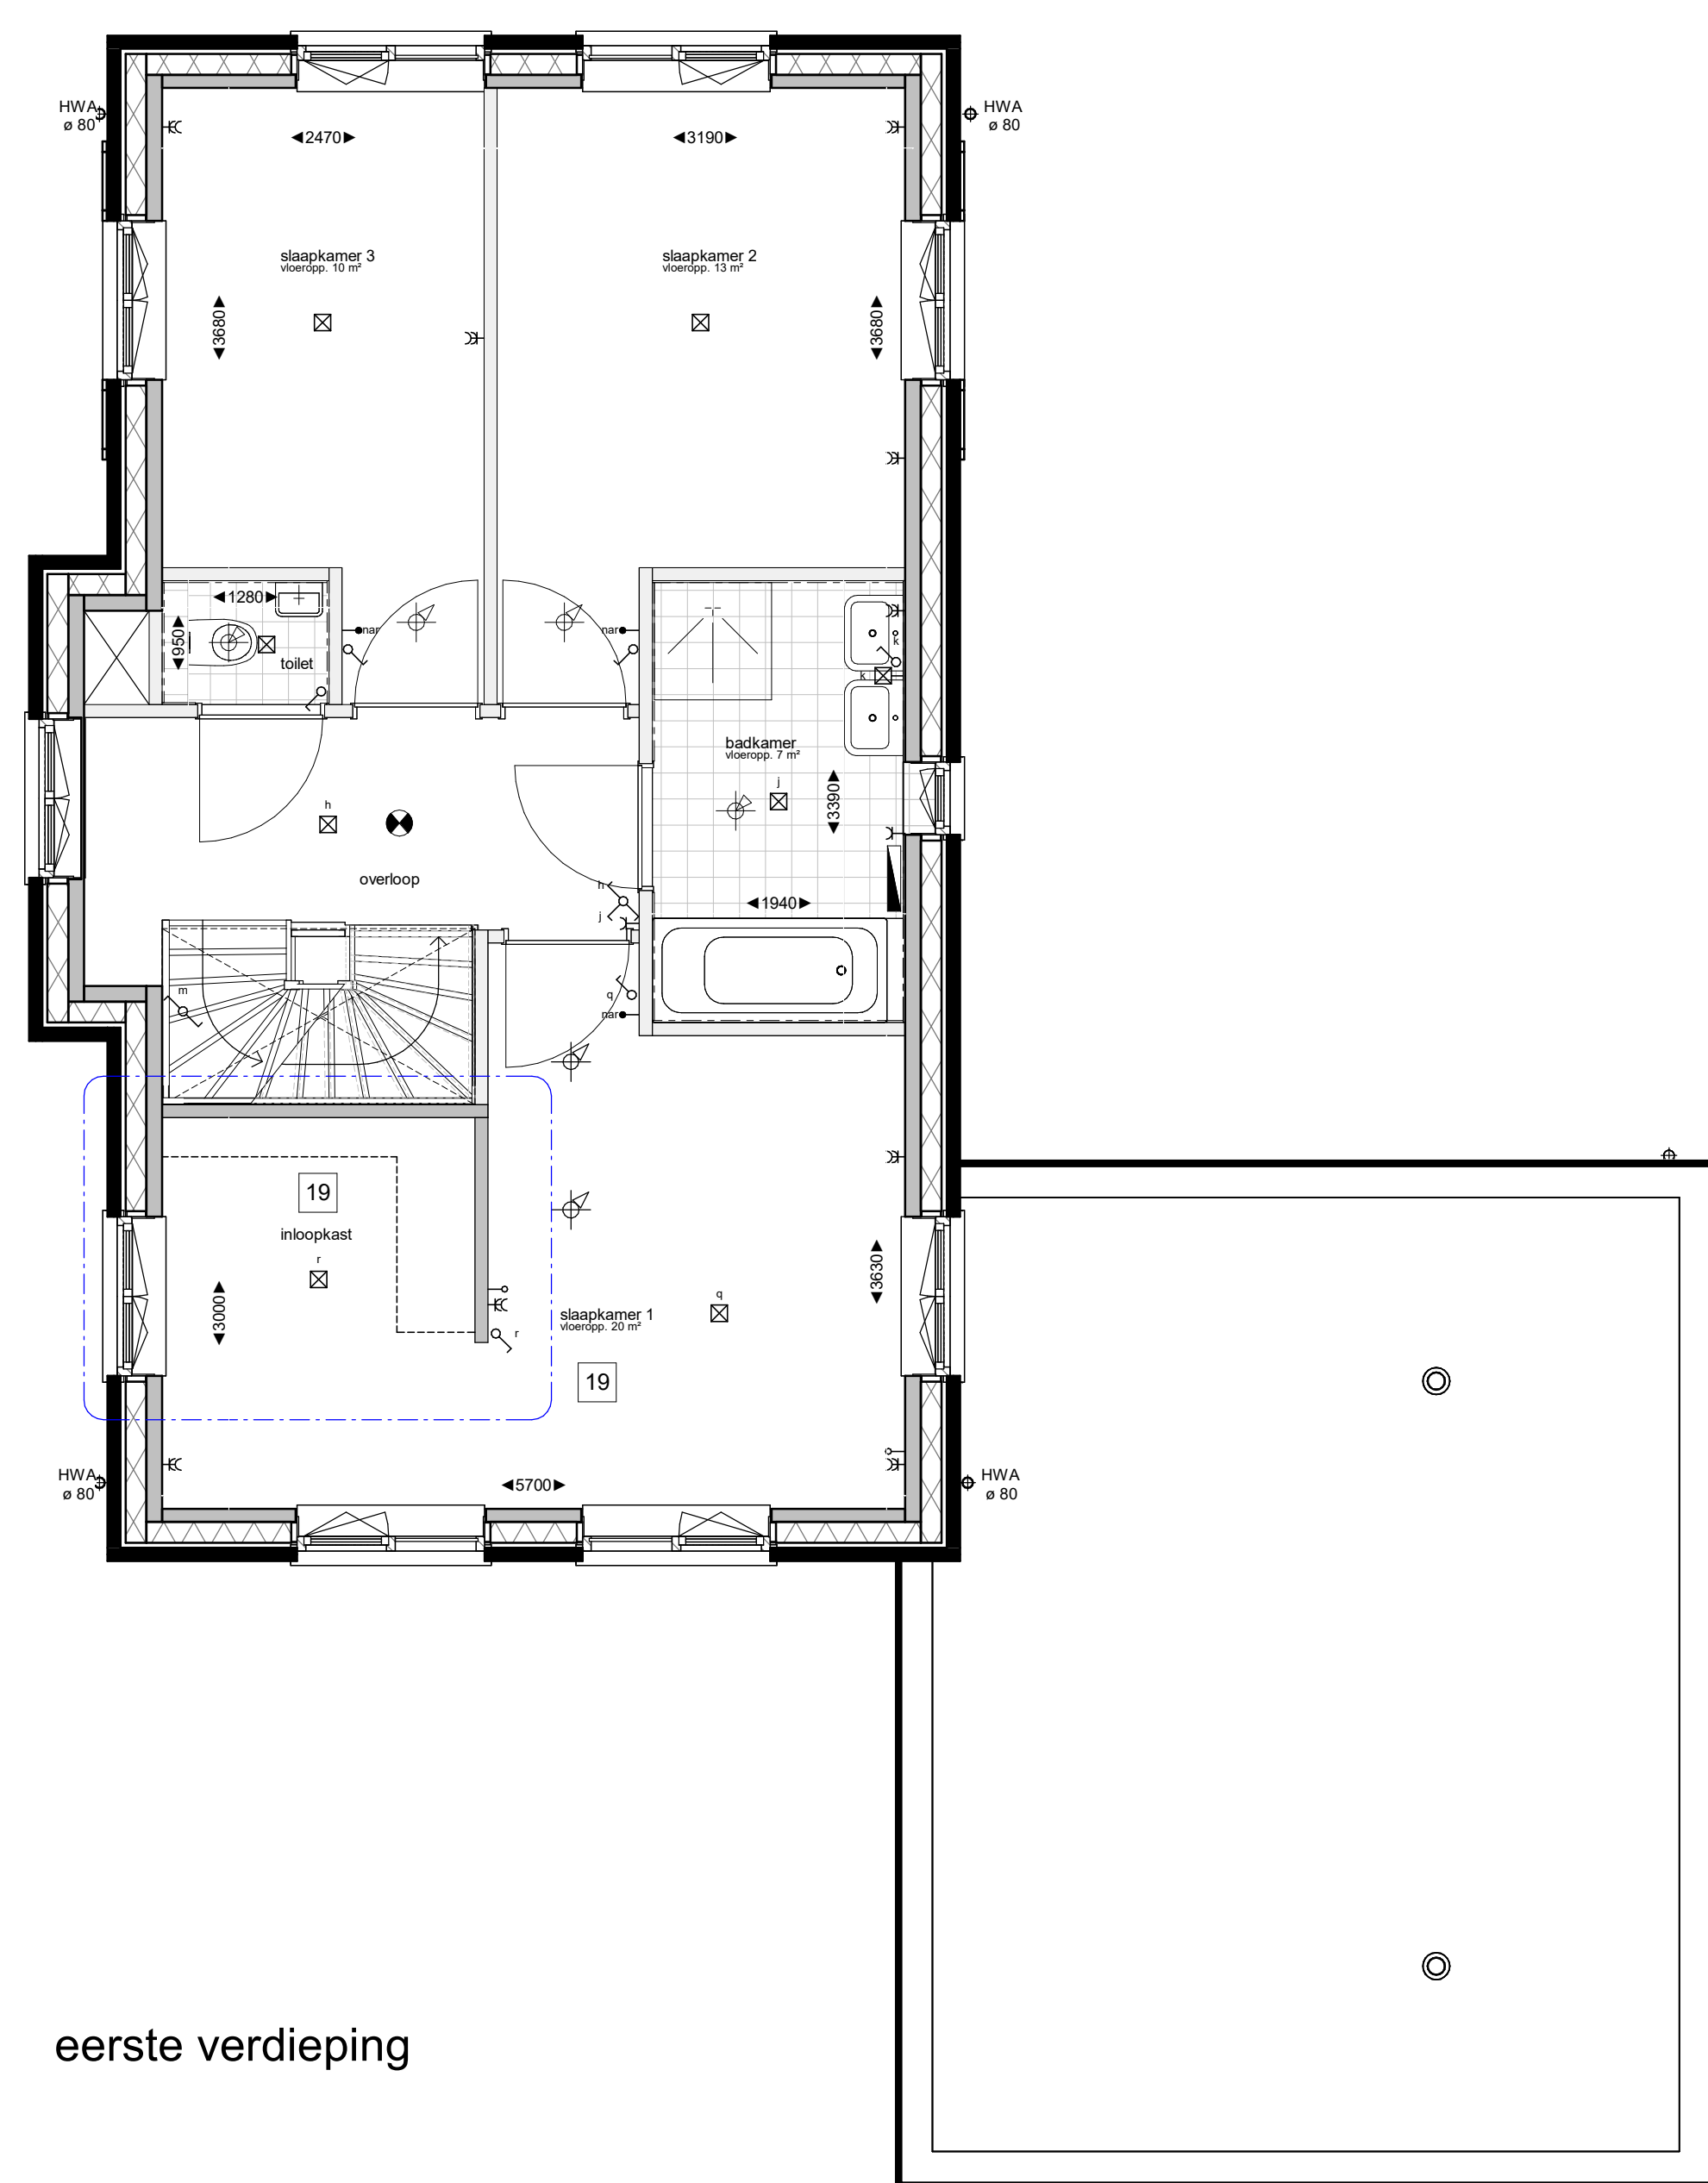


eerste verdieping

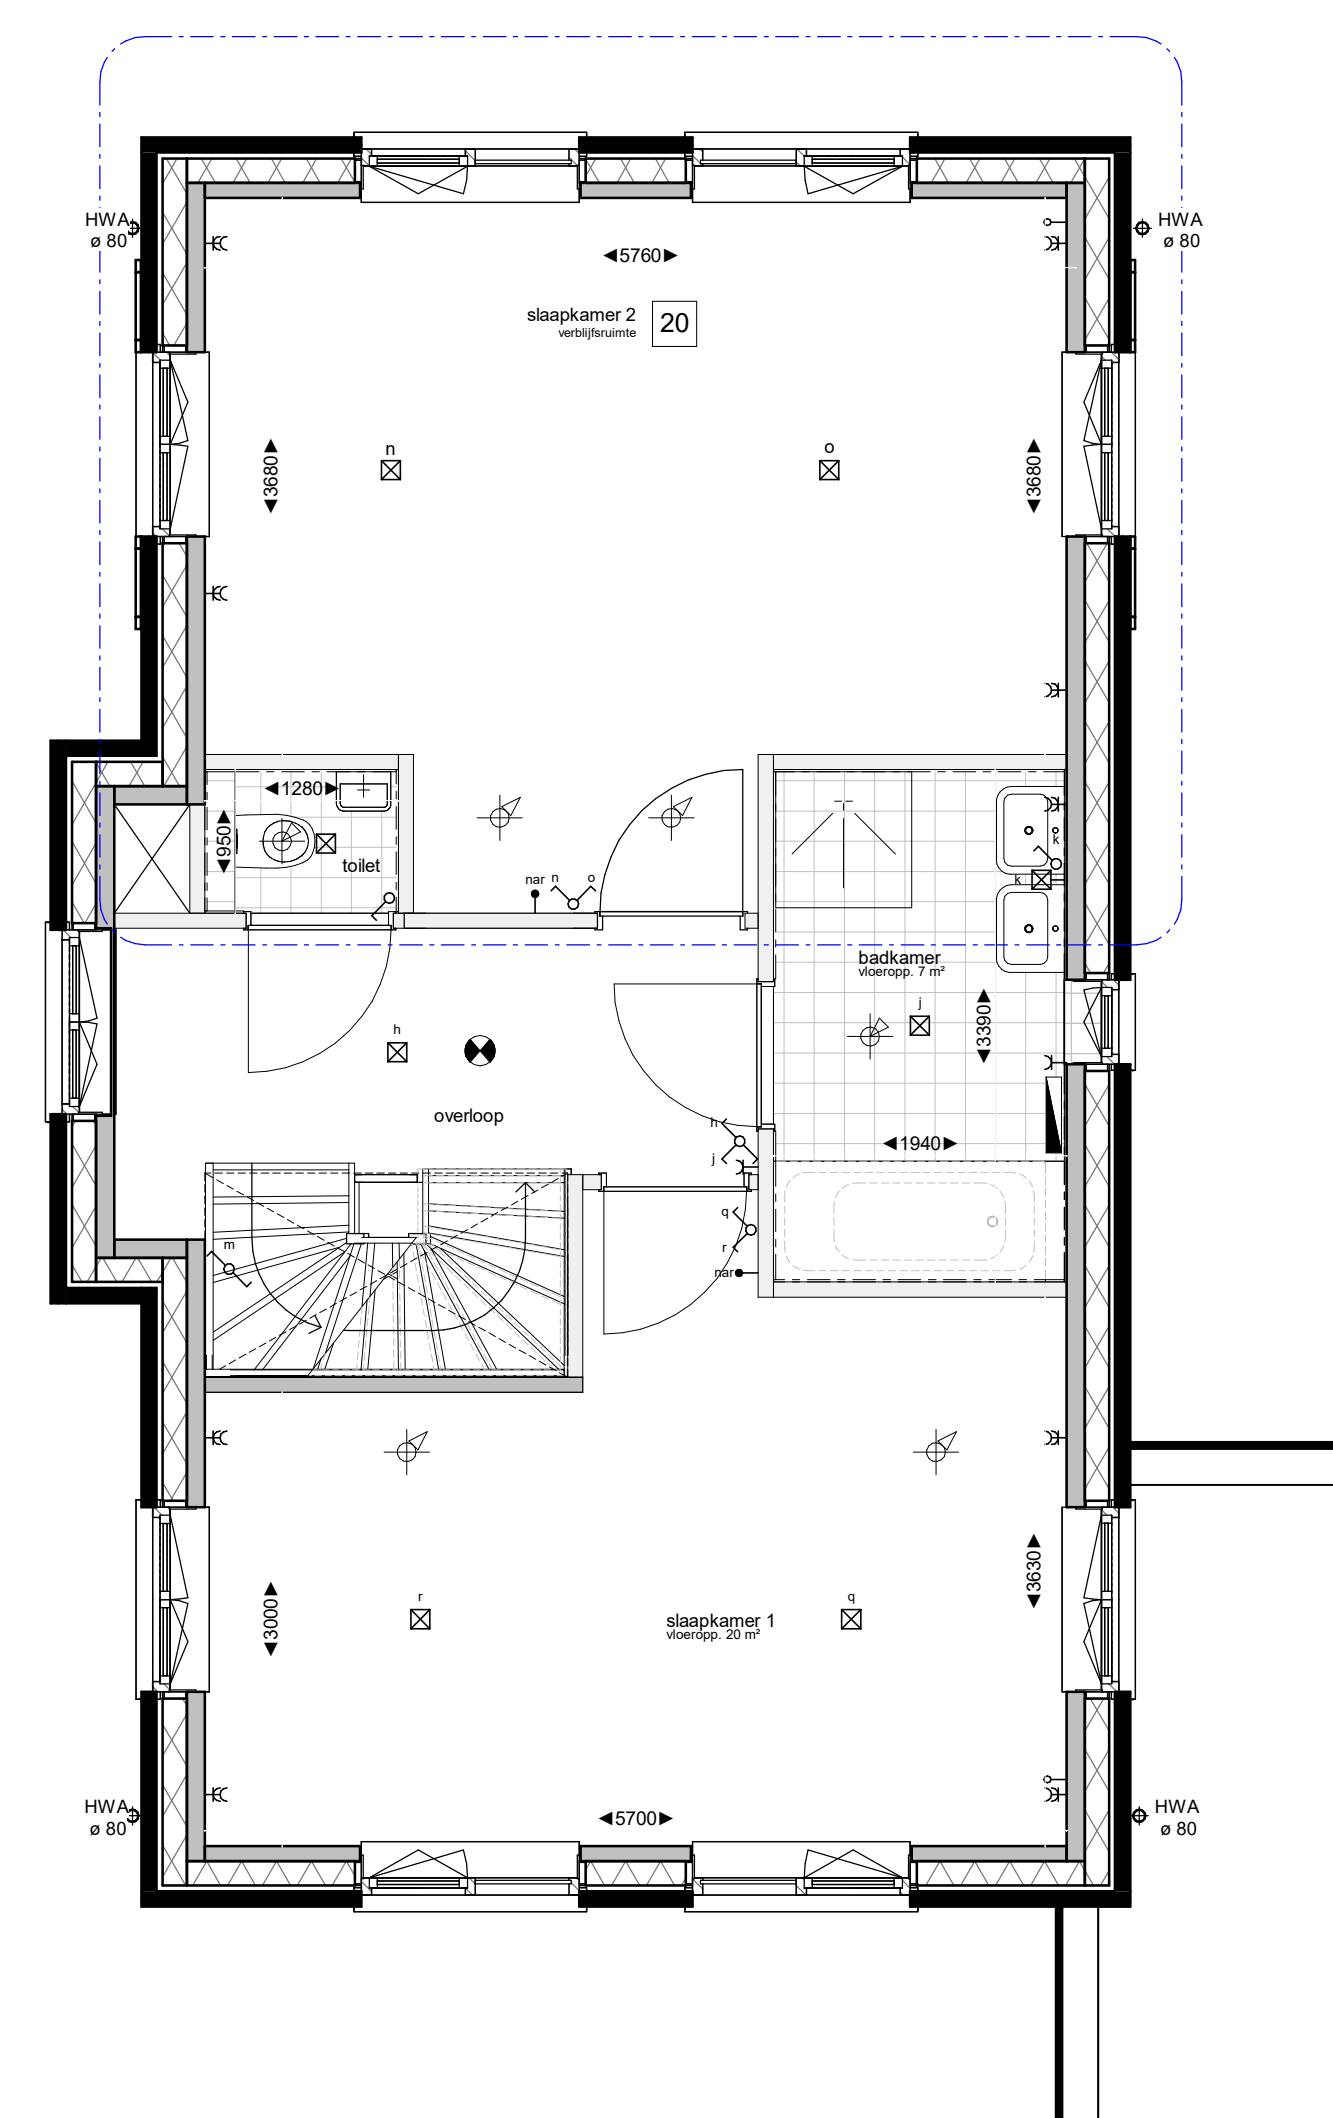

eerste verdieping

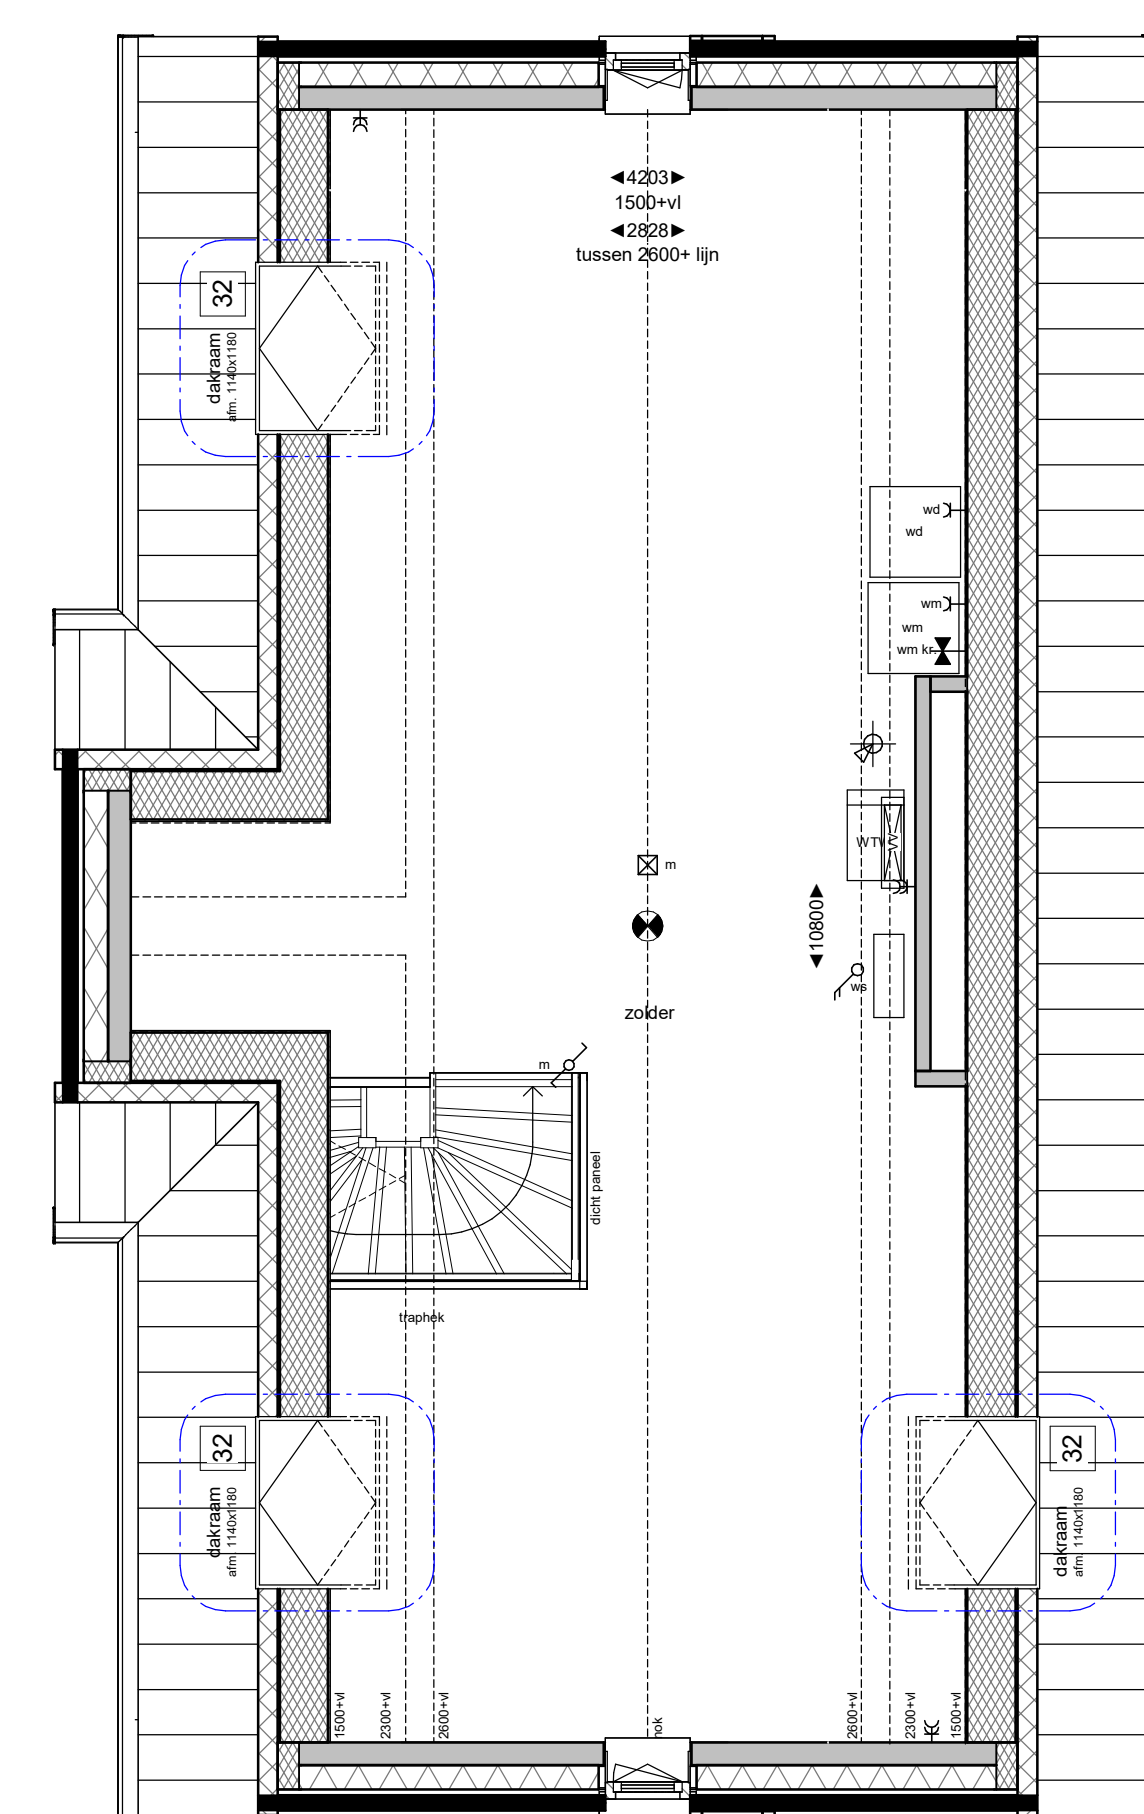

tweede verdieping

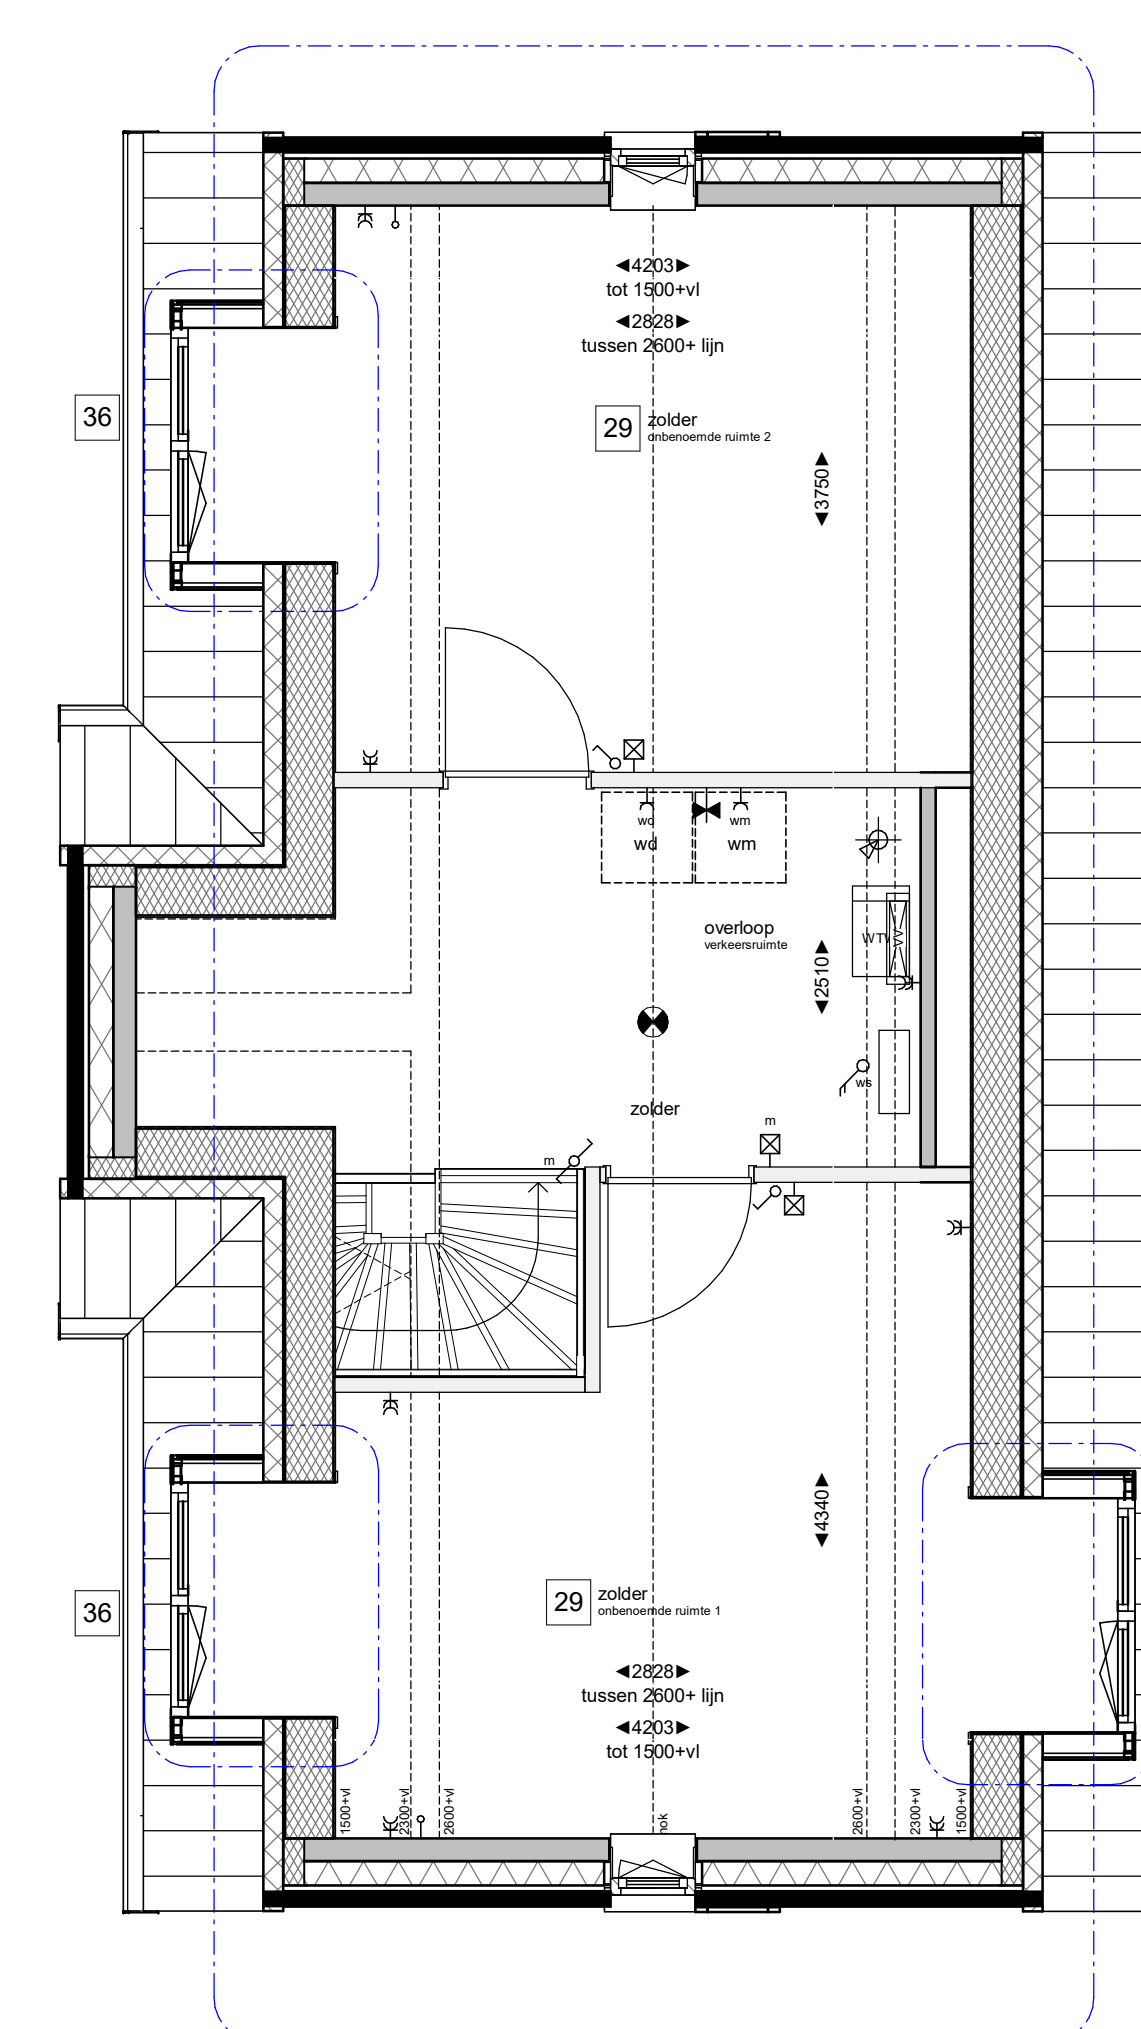

tweede verdieping

Optie lijst - vrijstaande woning









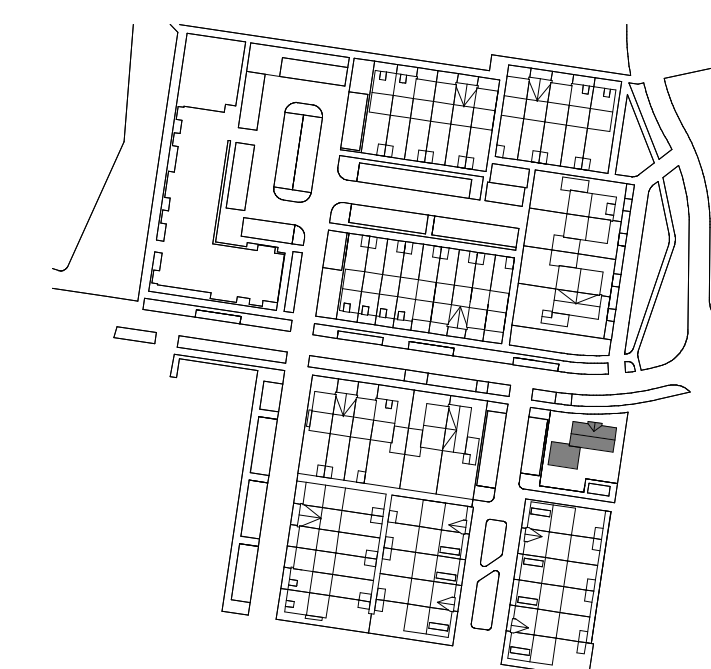

Project information block including 'weusten lidenbaum architecten', project name 'Hoog Dalem', location 'Middengebied D6 - Gorinchem', project number '22-2263', status 'definitief', and contact details.