




voorgevel




achtergevel




linker zijgevel

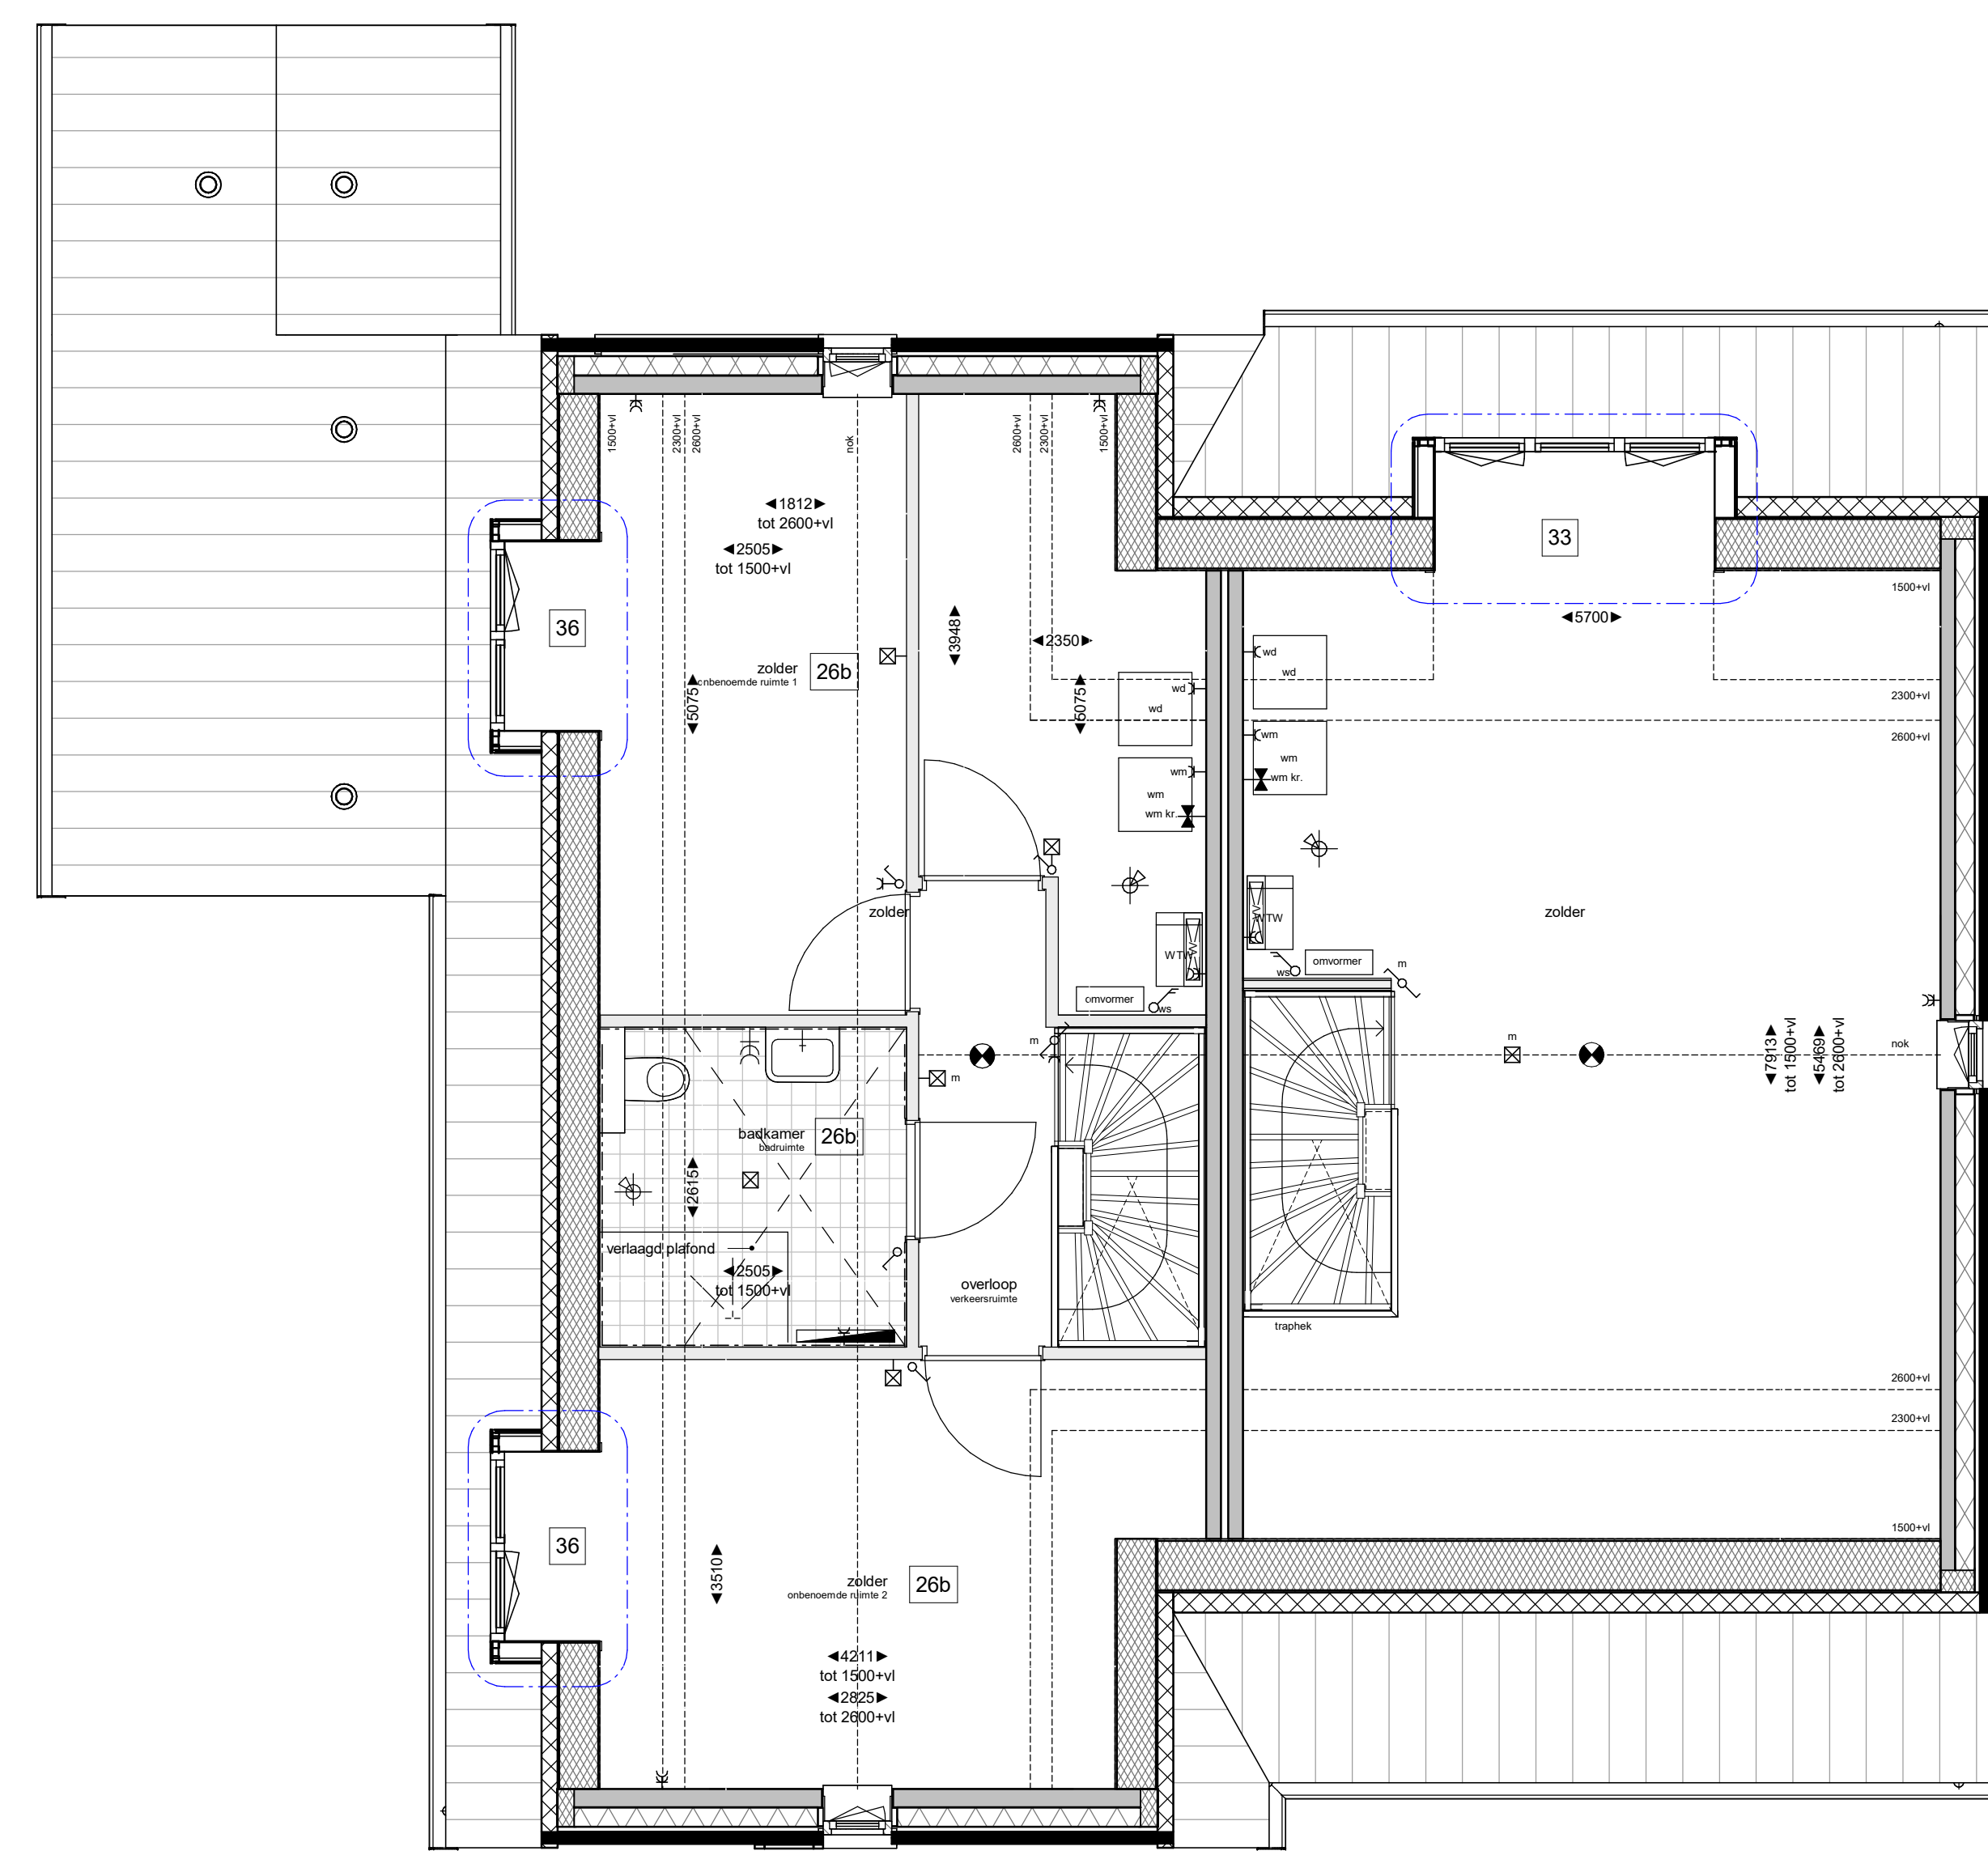

tweede verdieping

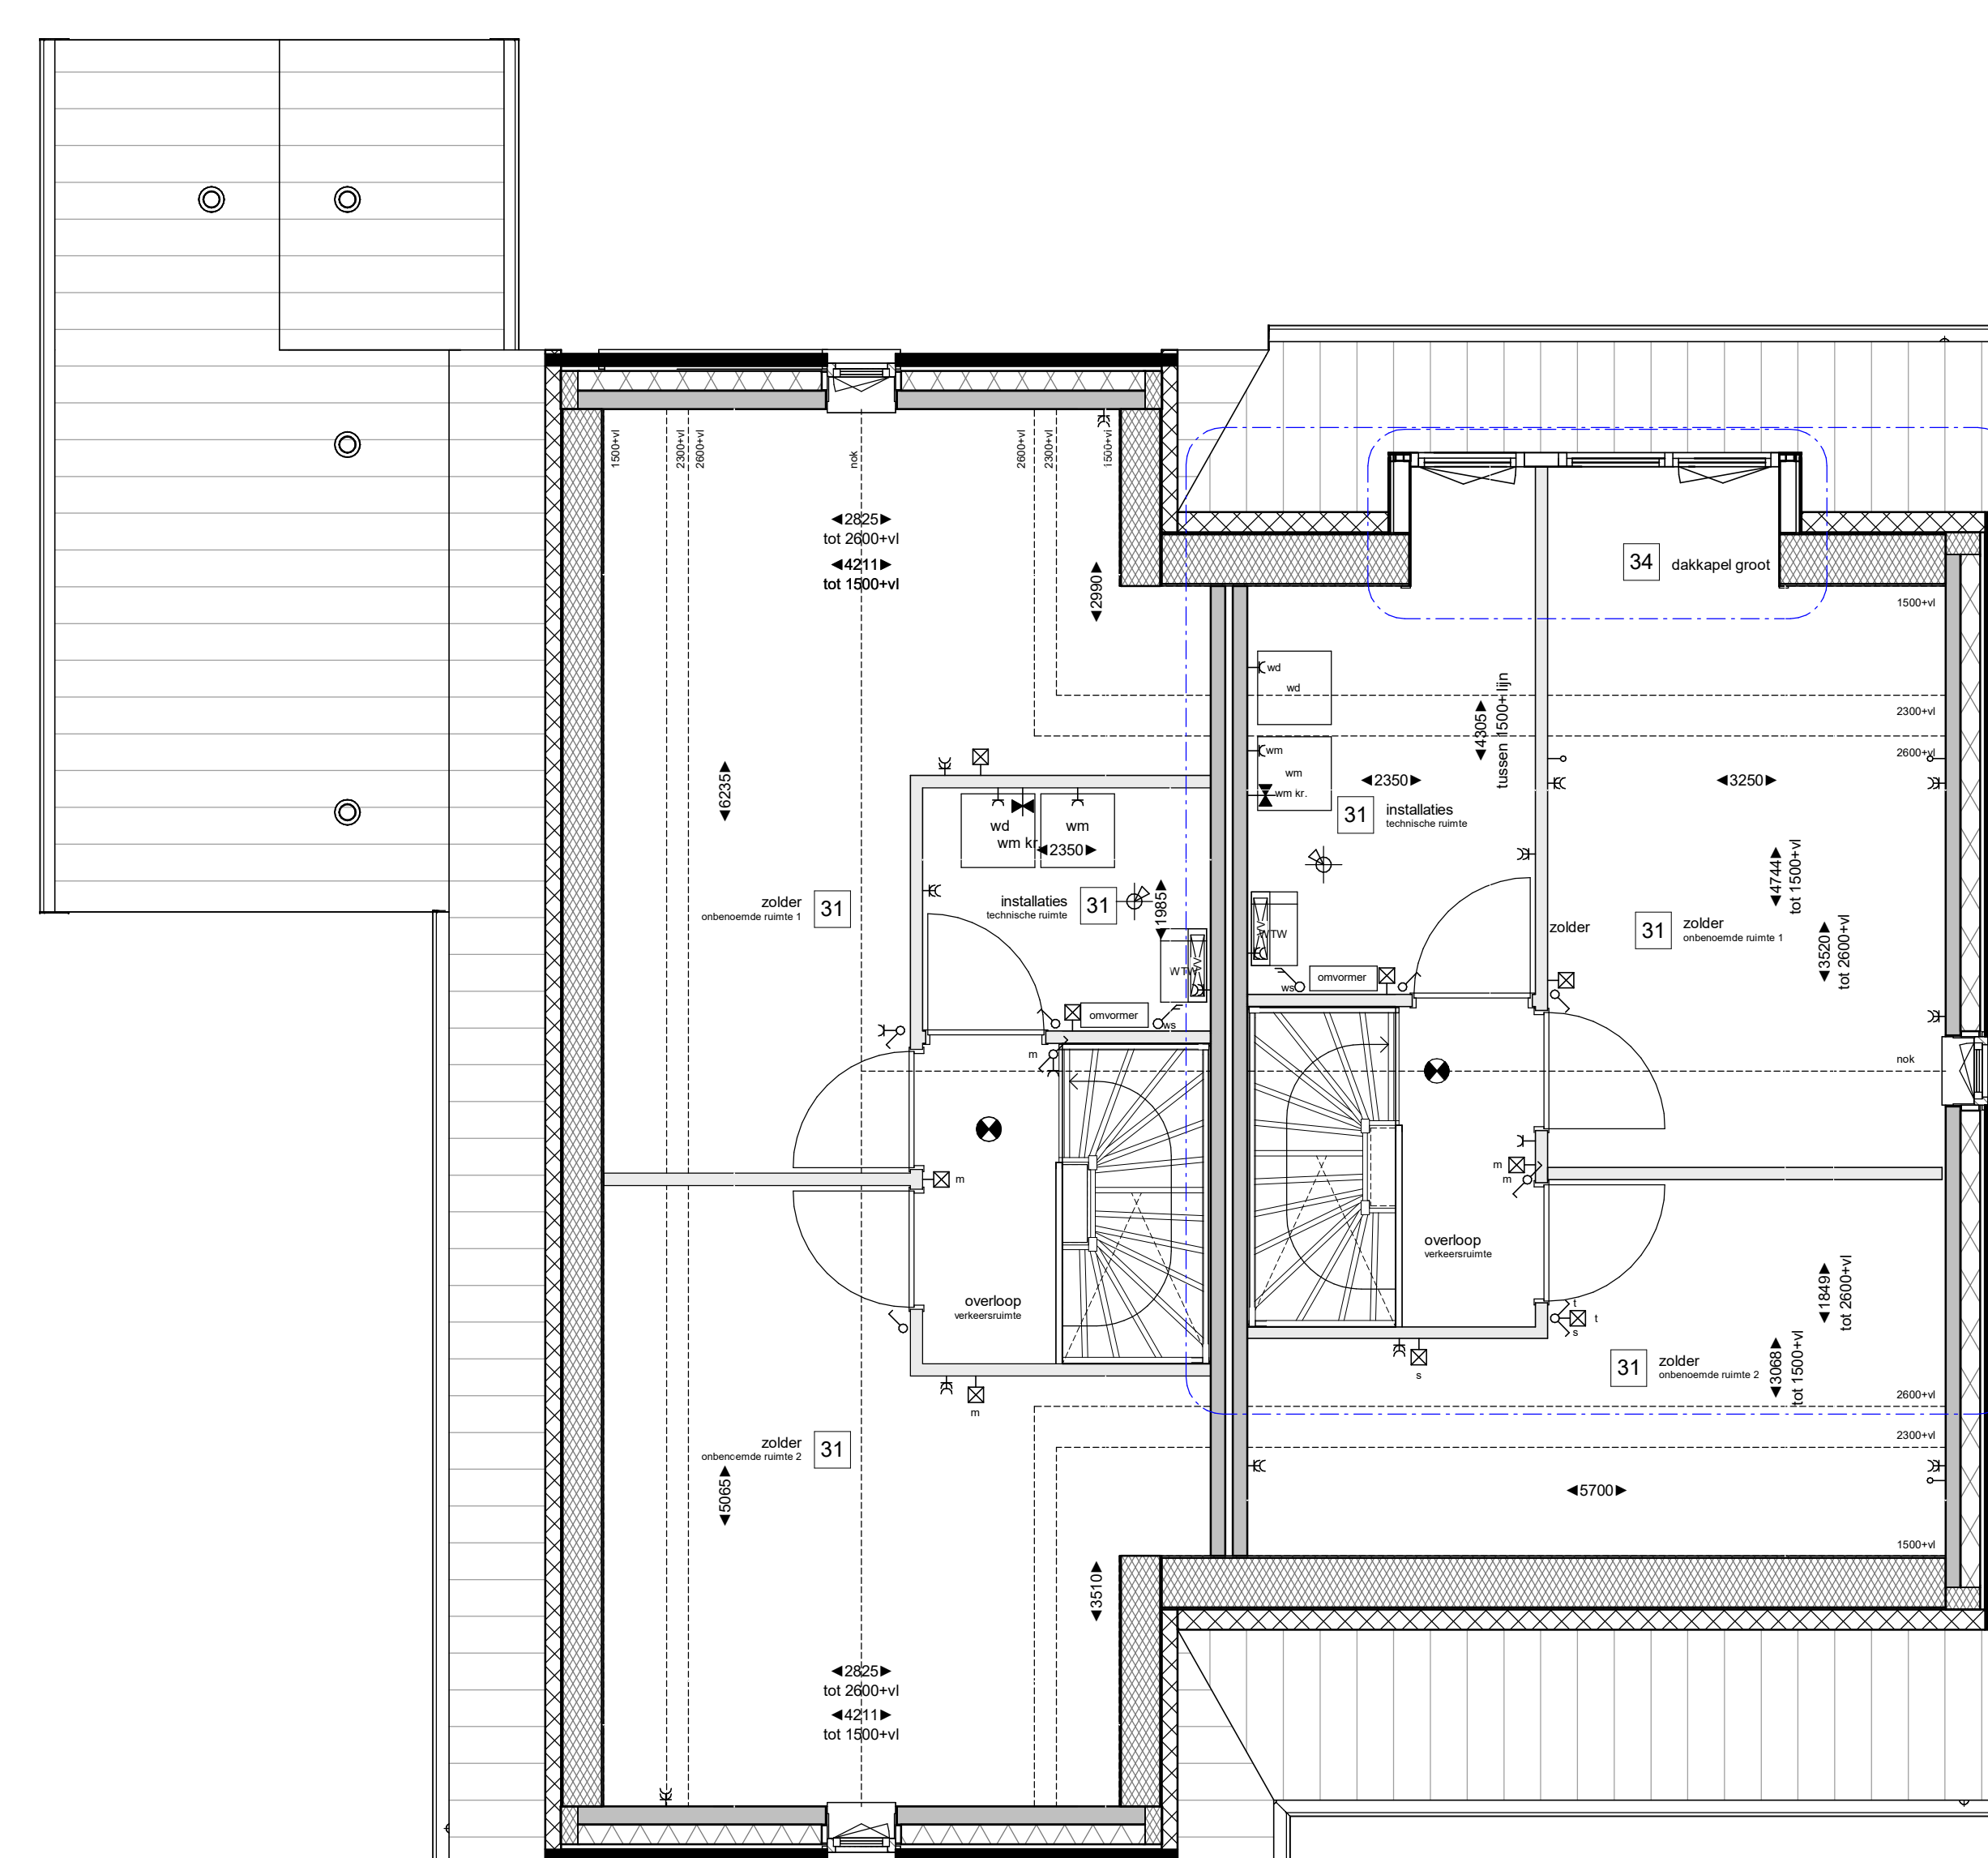

tweede verdieping

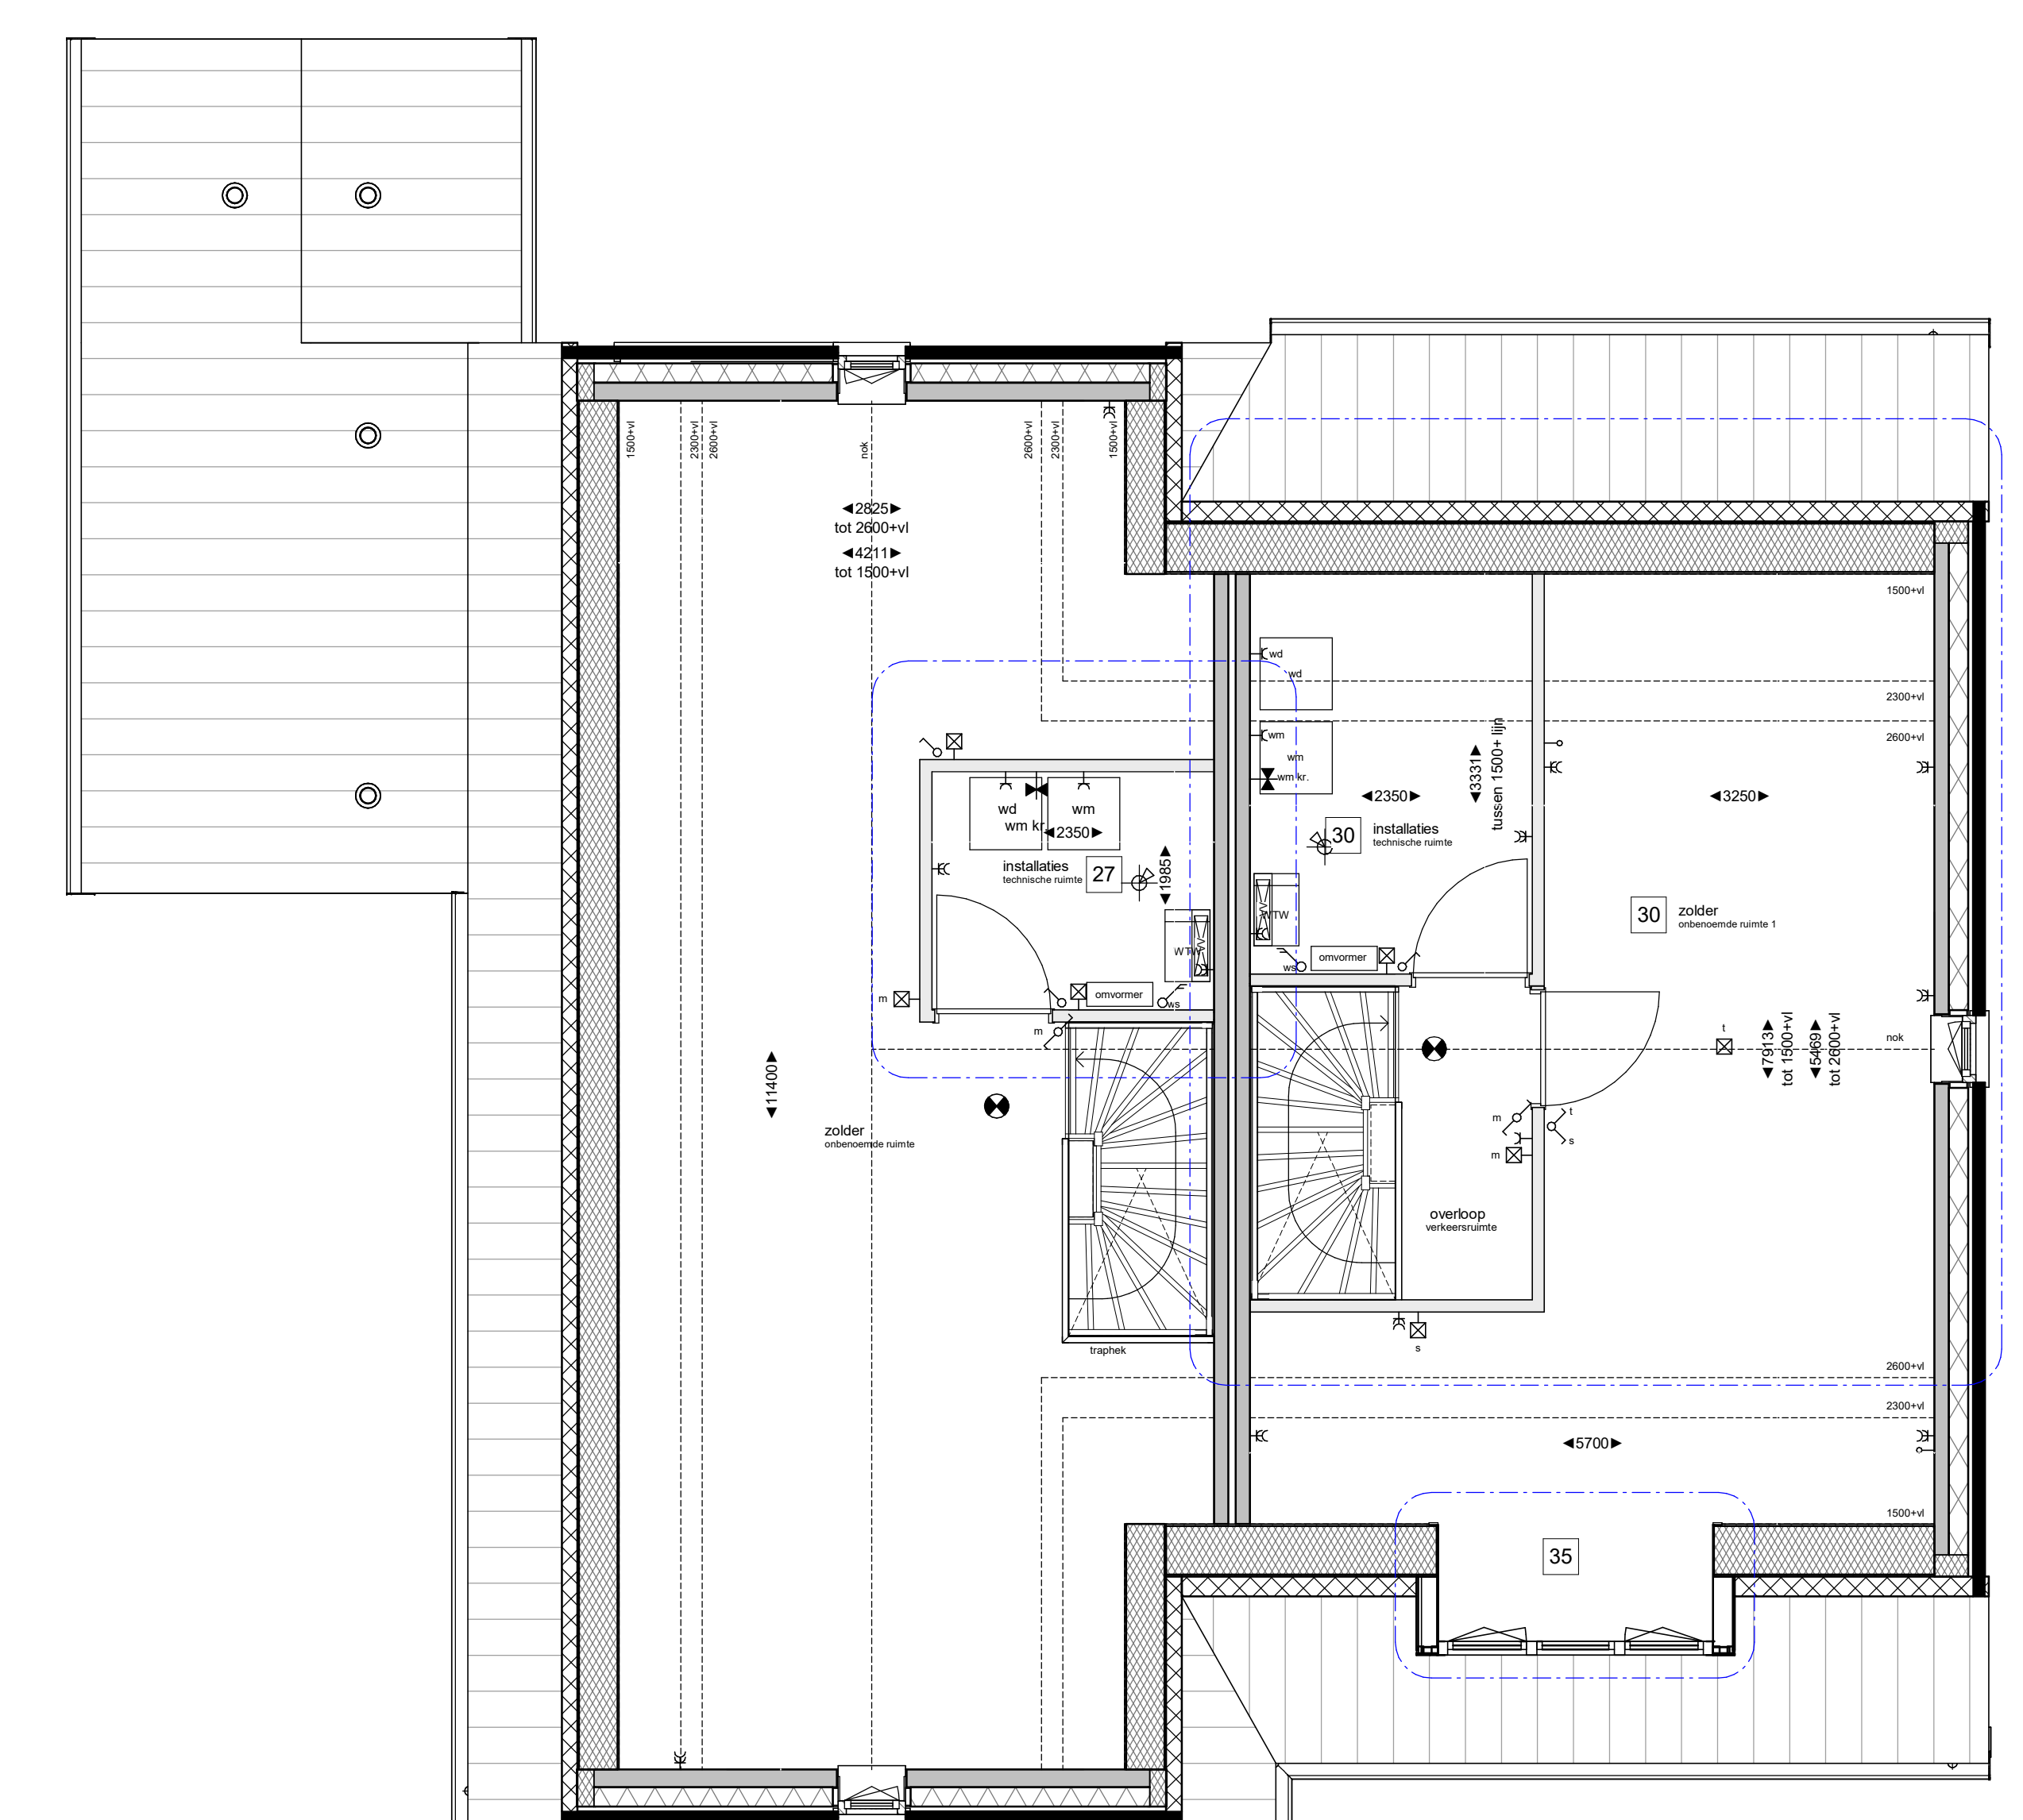

tweede verdieping

Optie lijst - tweekapper 6000

Optie kunnen toegevoegd en gewijzigd worden, bijzij andere aanpakken
 30m² op de zolder verdeling zijn gestandaardiseerd bij de 1500+ vloerlijn


Renvooi algemeen







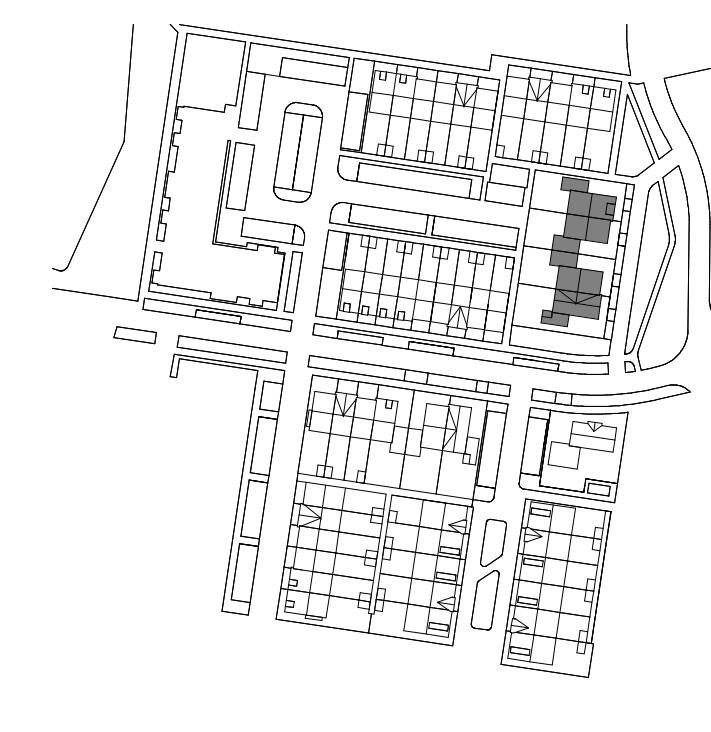

weusten liedenbaum architecten

Project: "Hoog Dalem", Middengebied D6 - Gorinchem
 Projectnummer: 22-2263
 Ouderdeel: V.O.F. Ooster-Linge 2
 Status: definitief
 Datum: 27-01-2025
 Wiering A
 Wiering B
 Wiering C
 Wiering D
 Wiering E
 Wiering F
 Wiering G

OS 443 6972
 WFL@weustenliedenbaum.nl
 www.weustenliedenbaum.nl

VK.506