
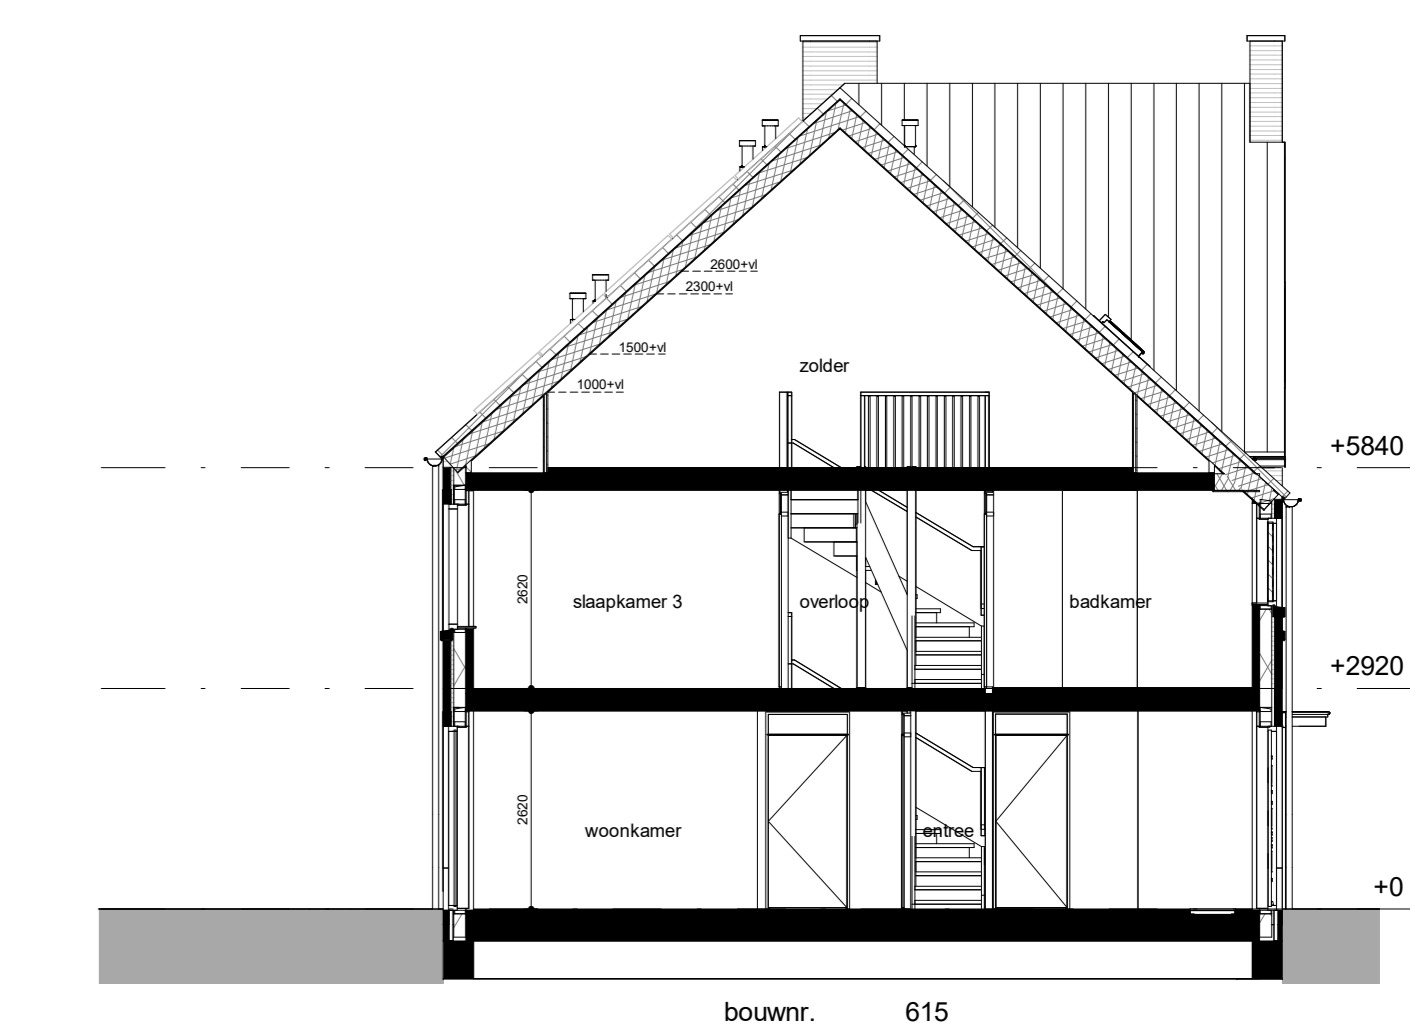


rechter zijgevel

achtergevel


linker zijgevel

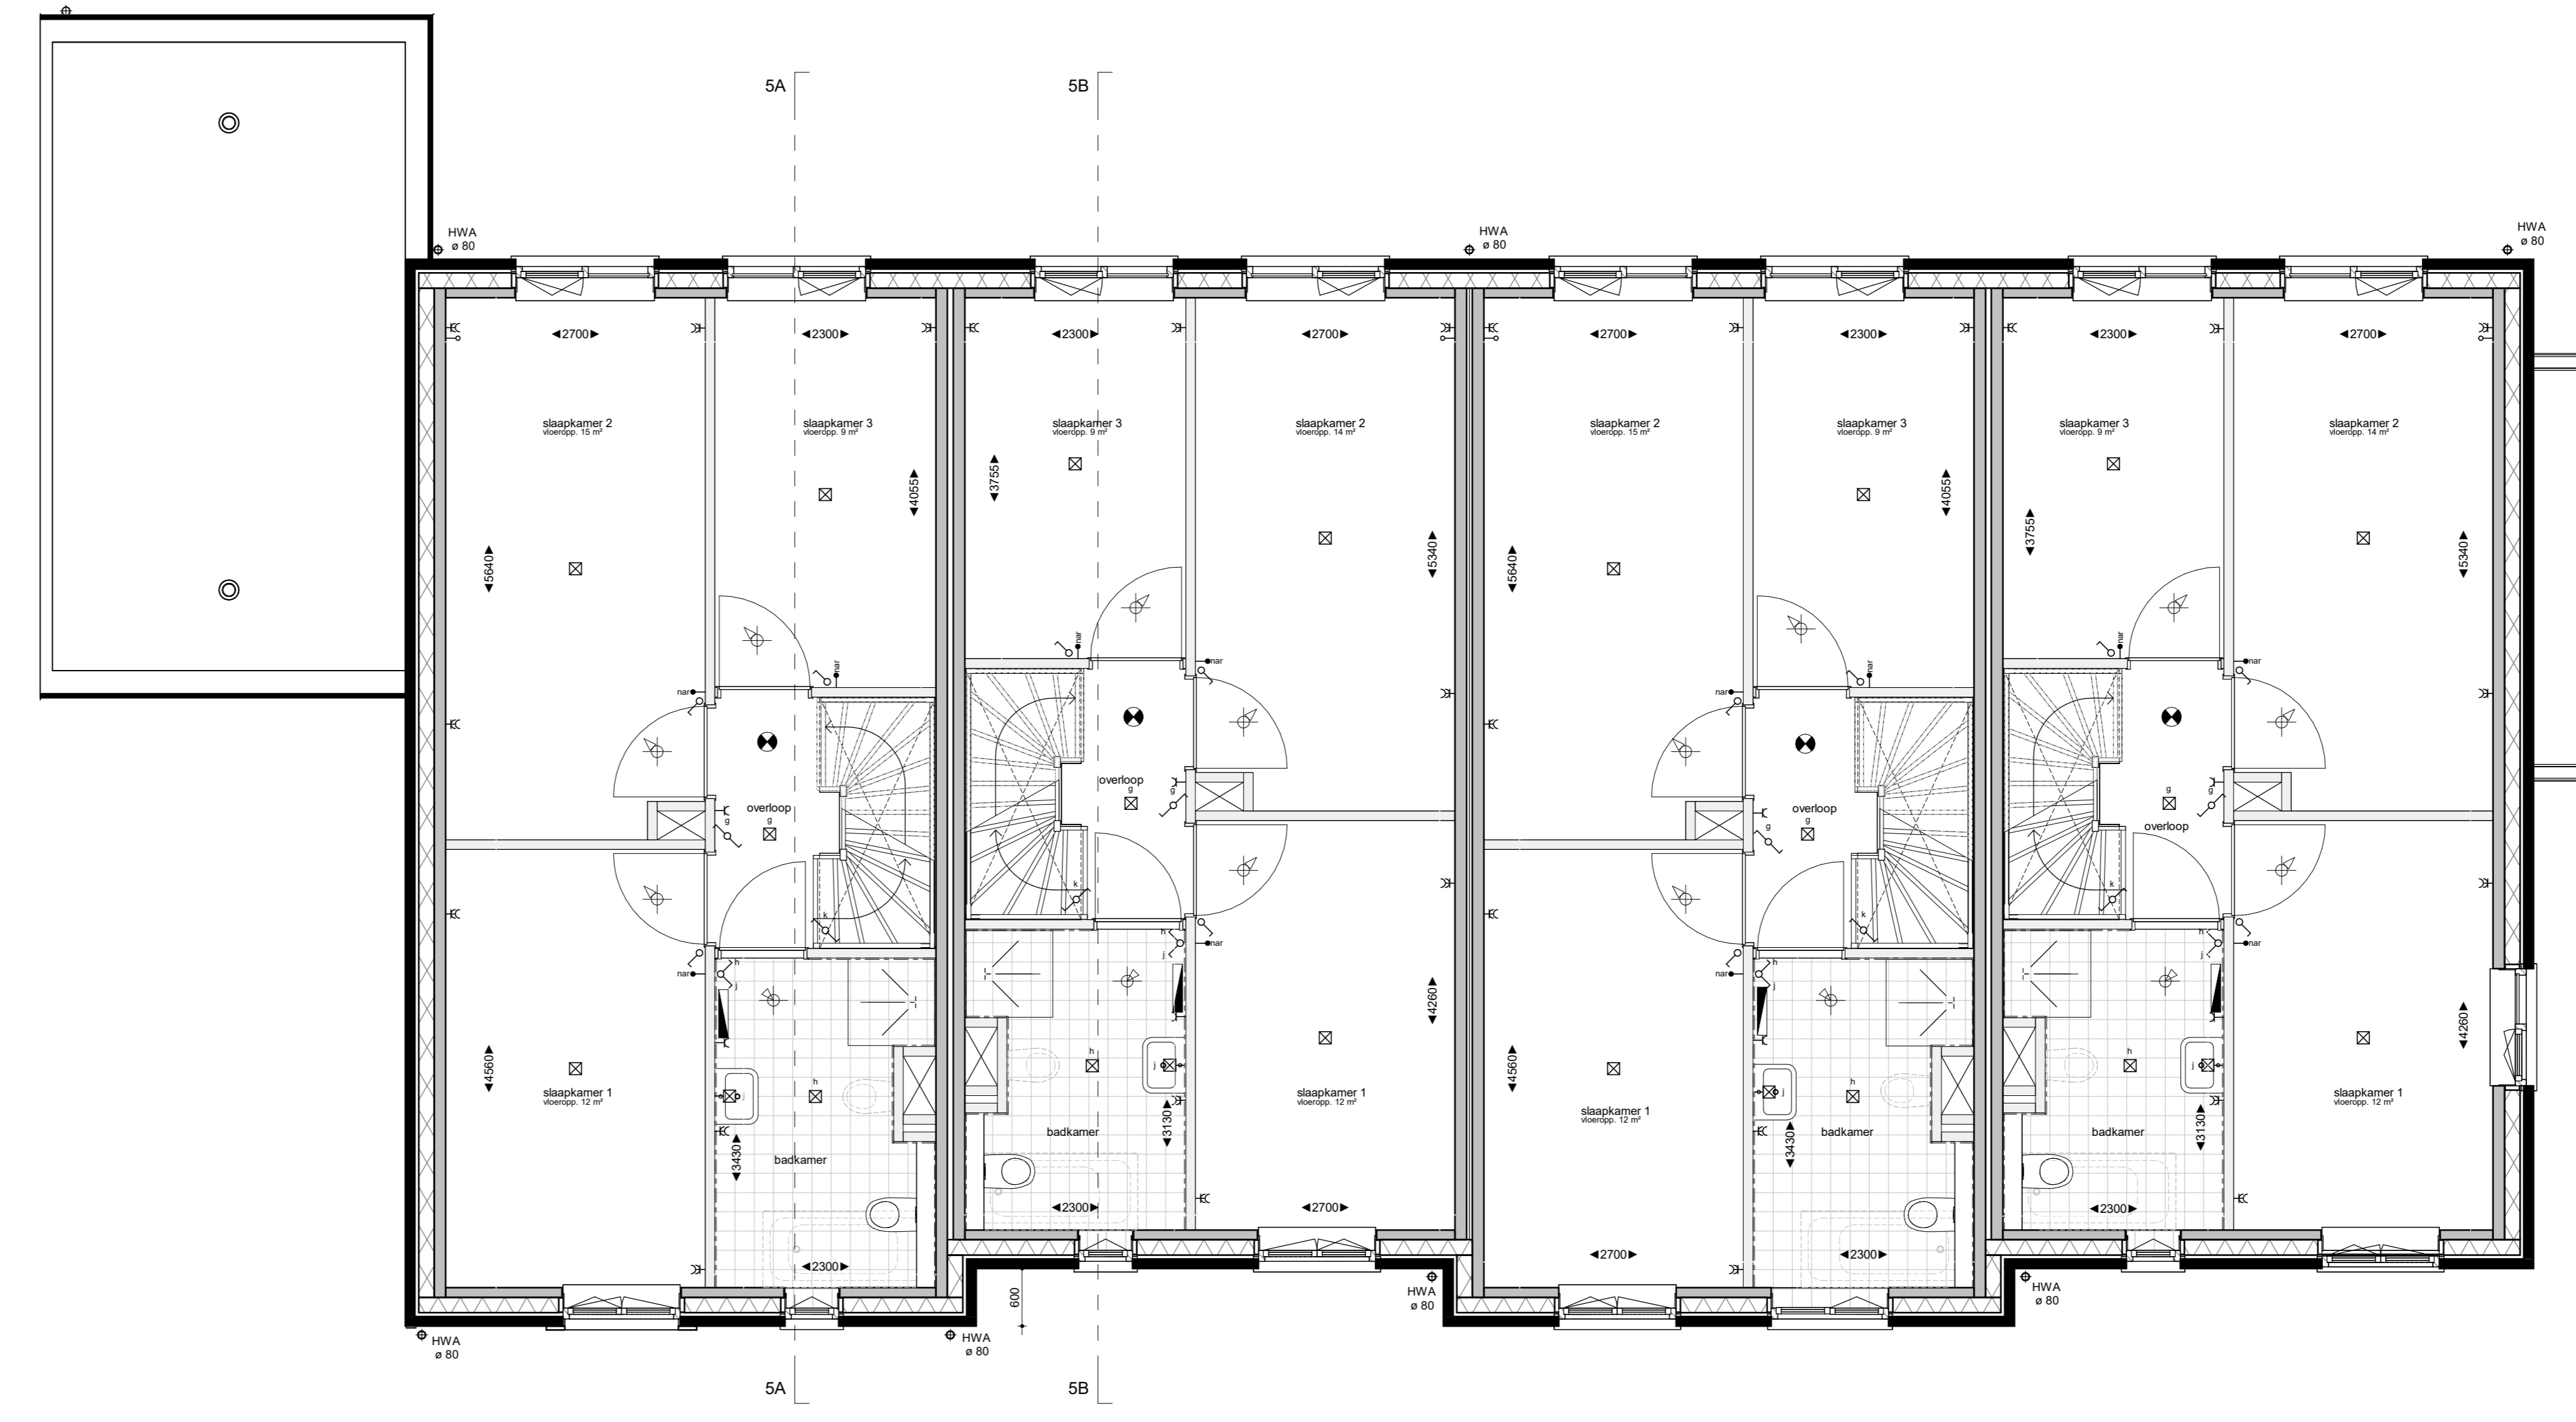

begane grond

eerste verdieping

doorsnede AA

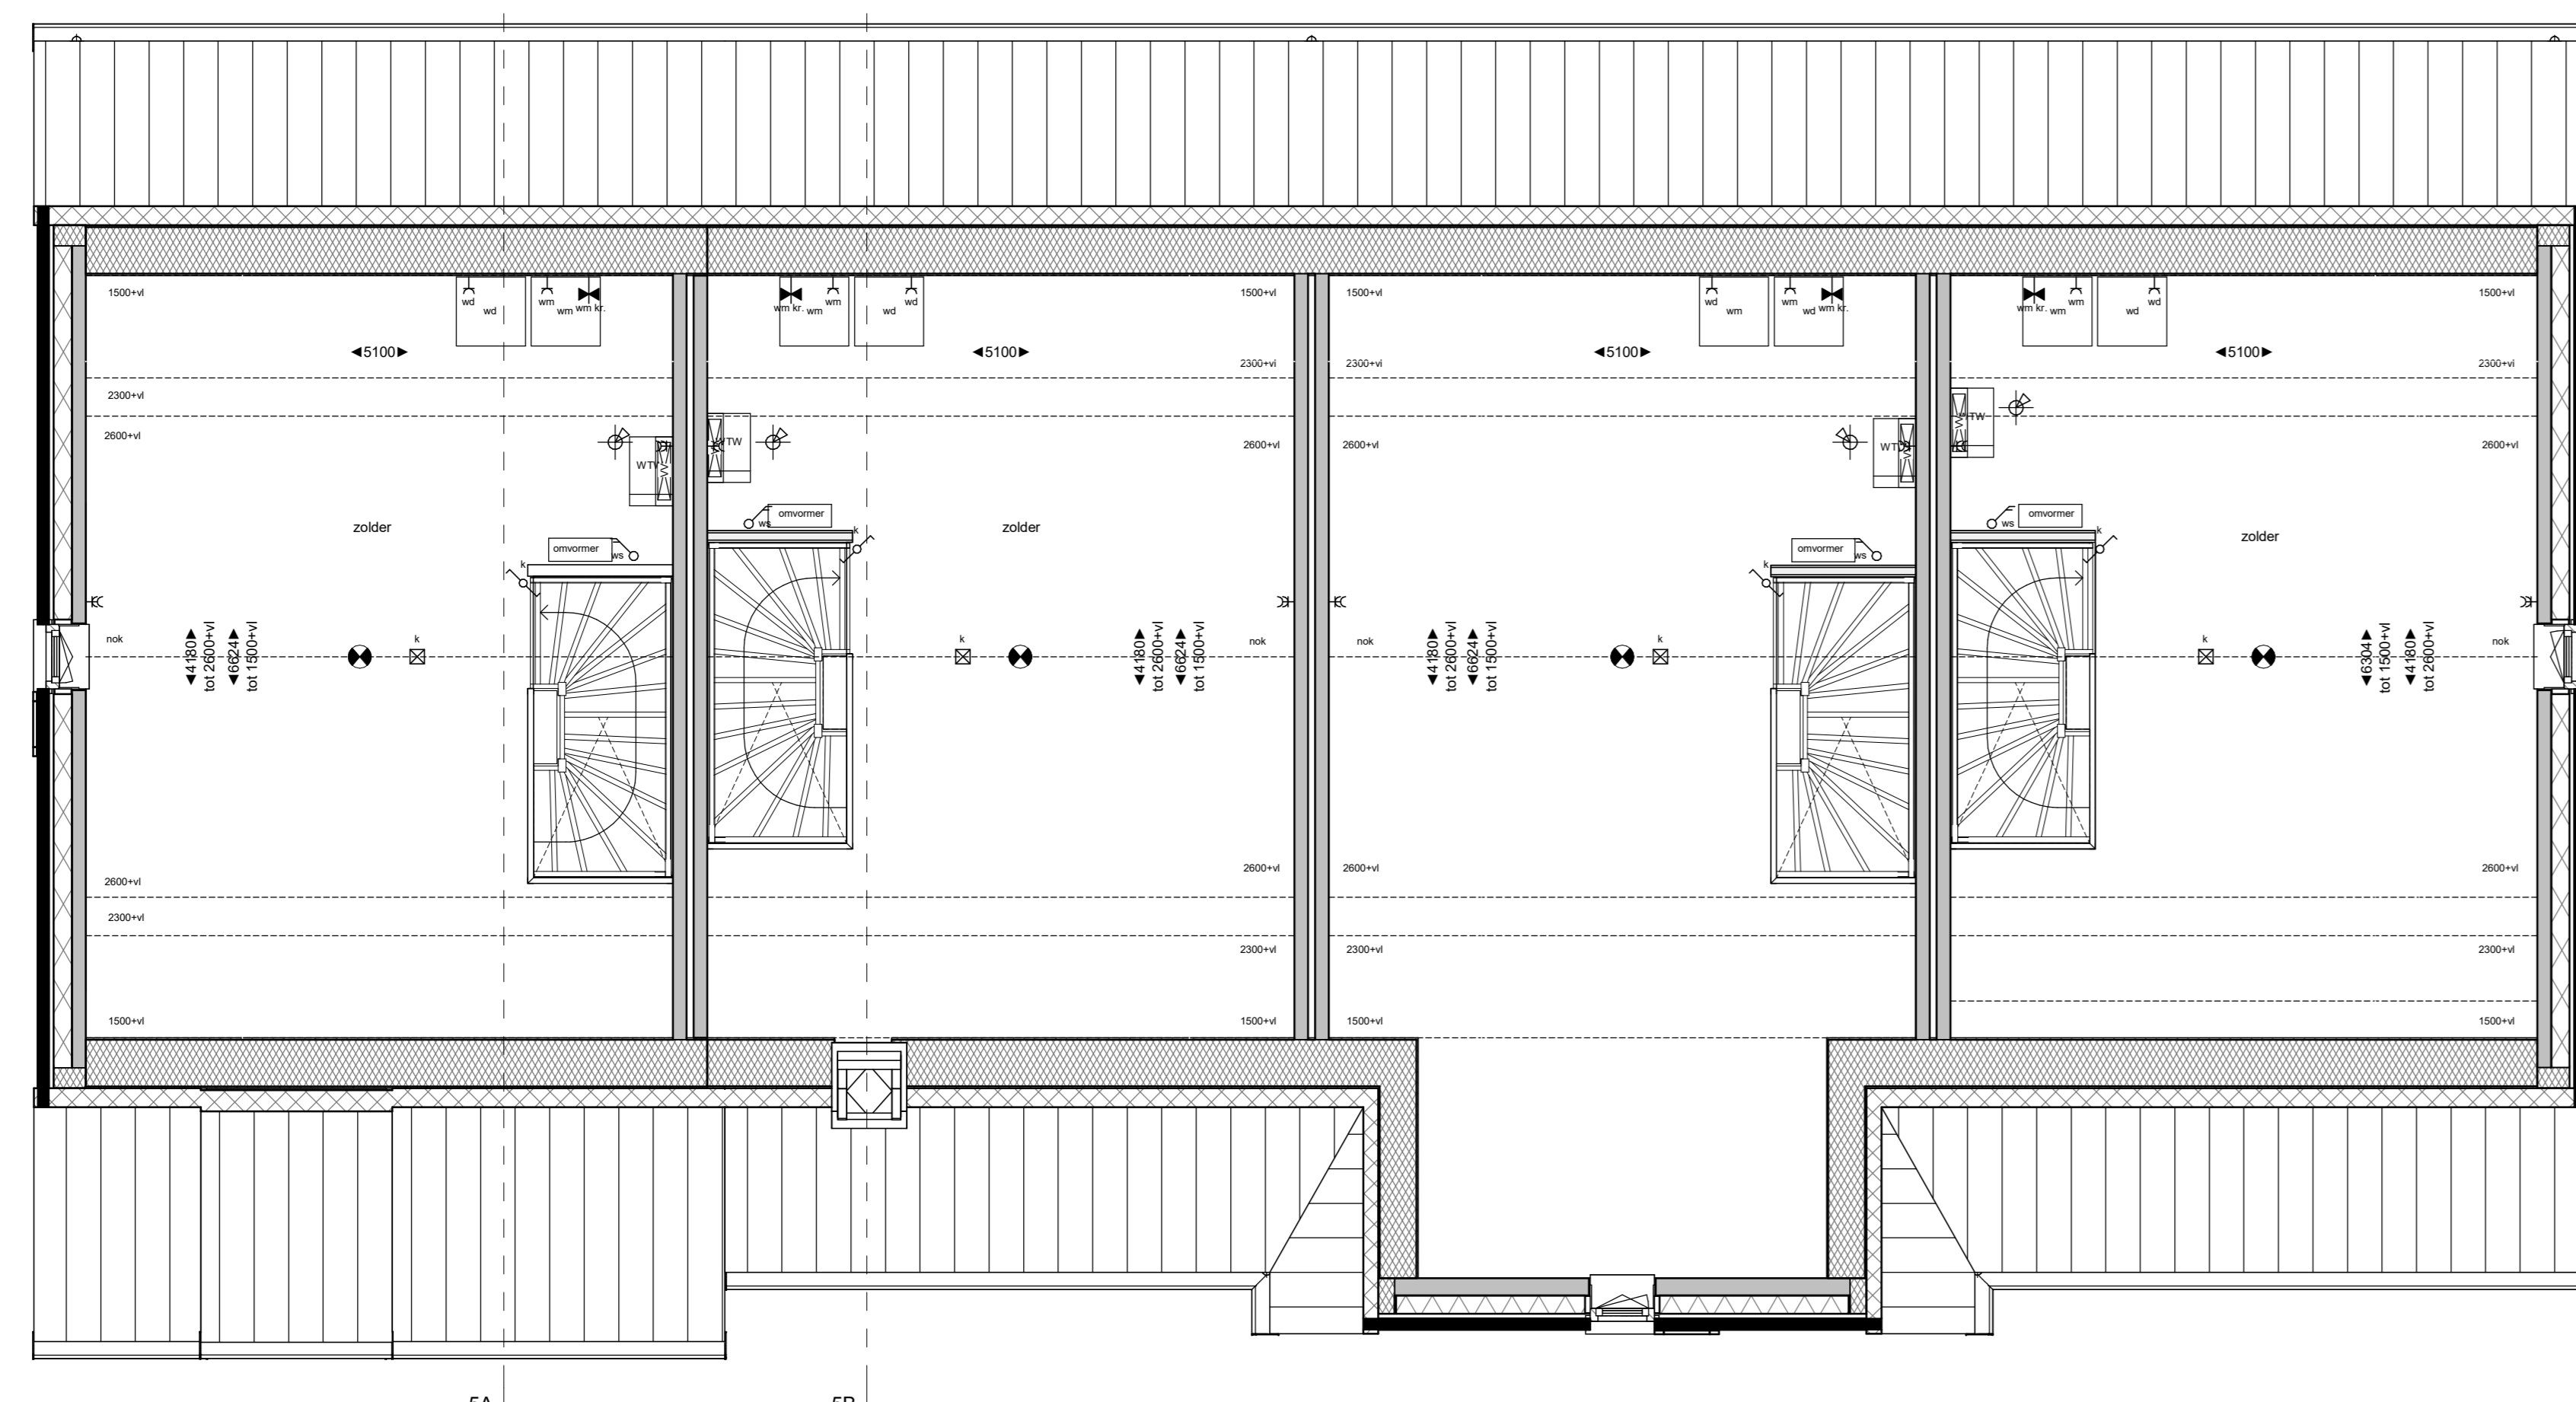

tweede verdieping

doorsnede BB

Renvooi algemeen		Renvooi electra / Installaties		Renvooi materiaal	
Projectnummer: 22-2263

Opdrachtgever: V.O.F. Ooster-Linge 2

Status: definitief









